



PABELLÓN CHICO

cantidad: 8

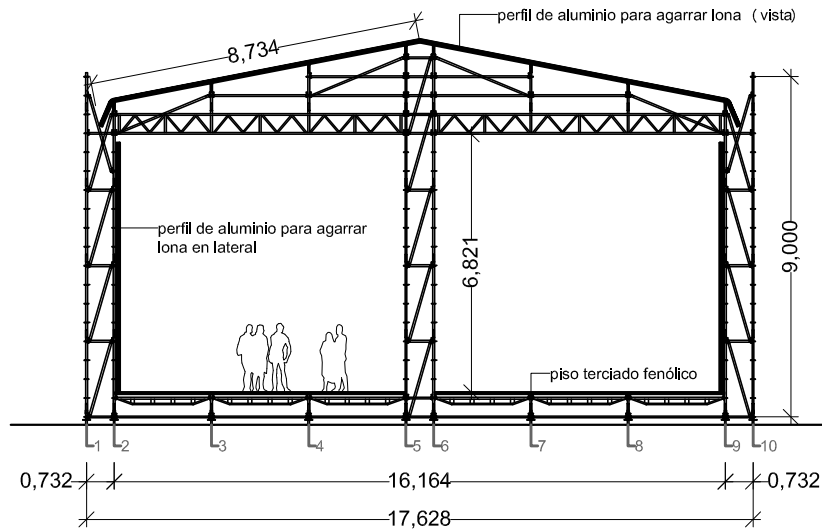


SECCIÓN E - J

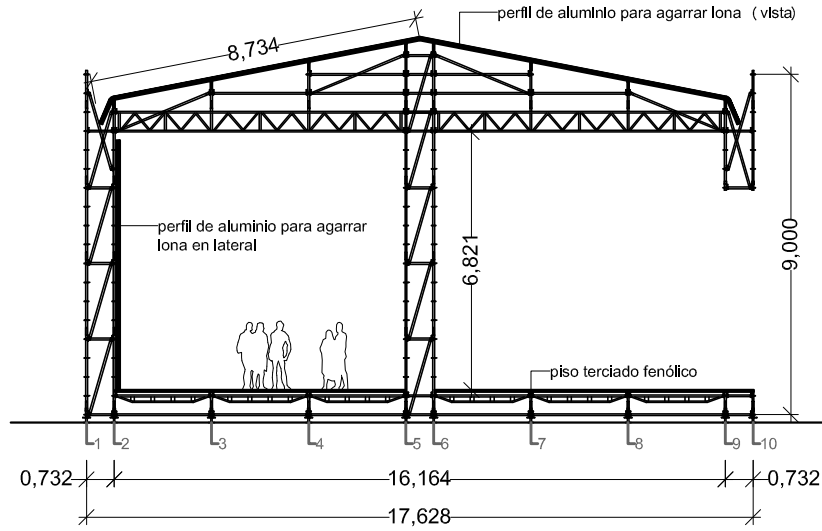

SECCIÓN F - I

PLANO

Detalle Pabellón Cubierto

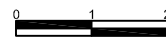

ESCALA
1:200

SI ESTA BARRA NO MIDE 2 cm. EL PLANO NO ESTA EN ESCALA

Ag y T-PC-3/4/5/6