


VISTA FRENTE ACCESO

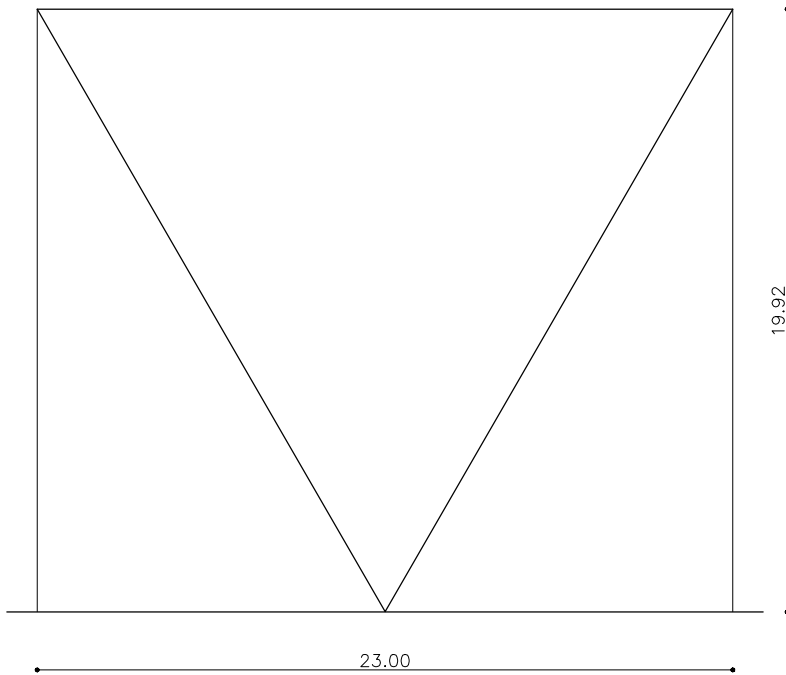

VISTA CONTRA FRENTE

0 1 2  
 ESCALA 1:250  
 SI ESTA BARRA NO MIDE 2 cm. EL PLANO NO ESTA EN ESCALA