
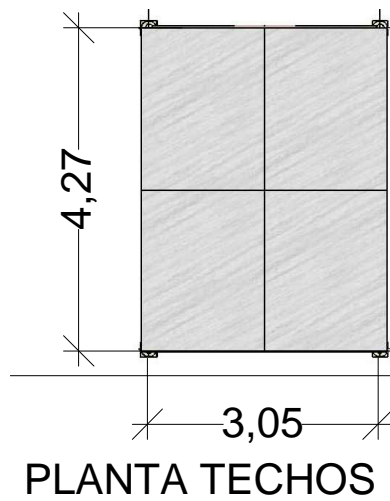


cantidad: 16

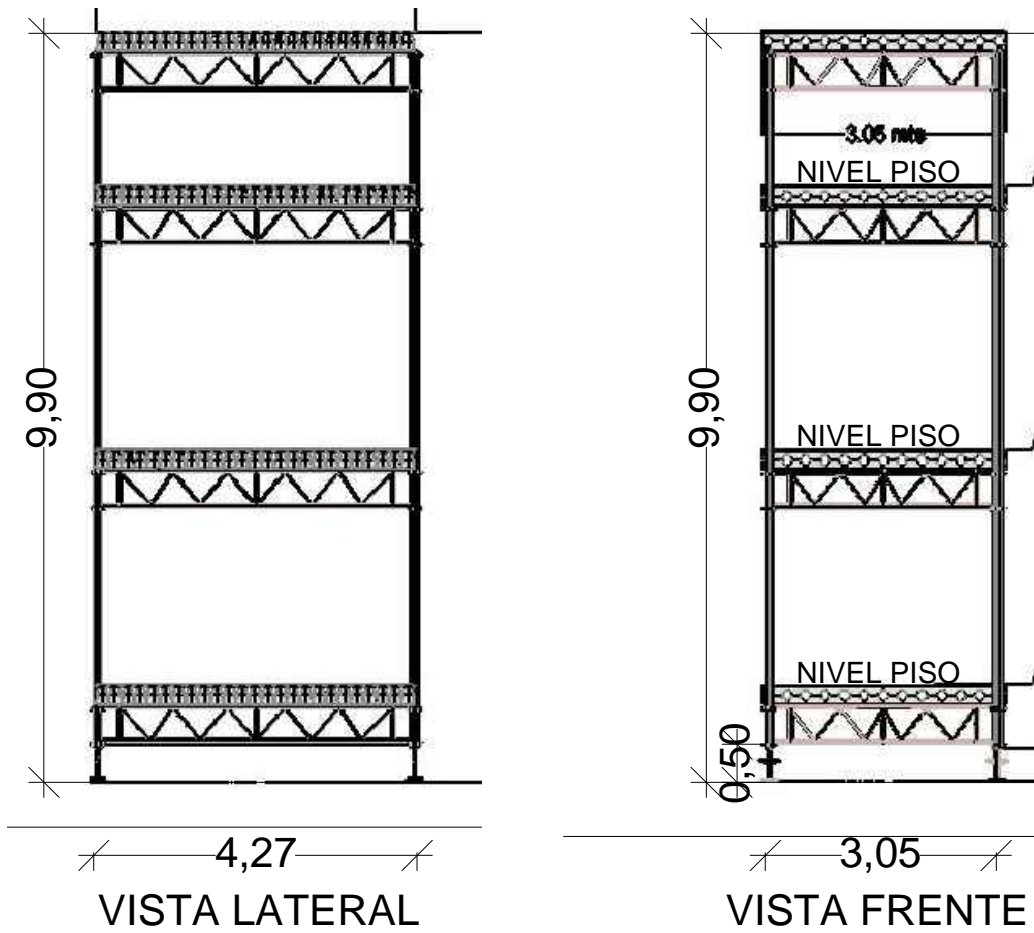

0 1 2  
ESCALA 1:100  
SI ESTA BARRA NO MIDE 2 cm. EL PLANO NO ESTA EN ESCALA

PLANO  
**Torre de Información**

ESCALA  
1:100

-