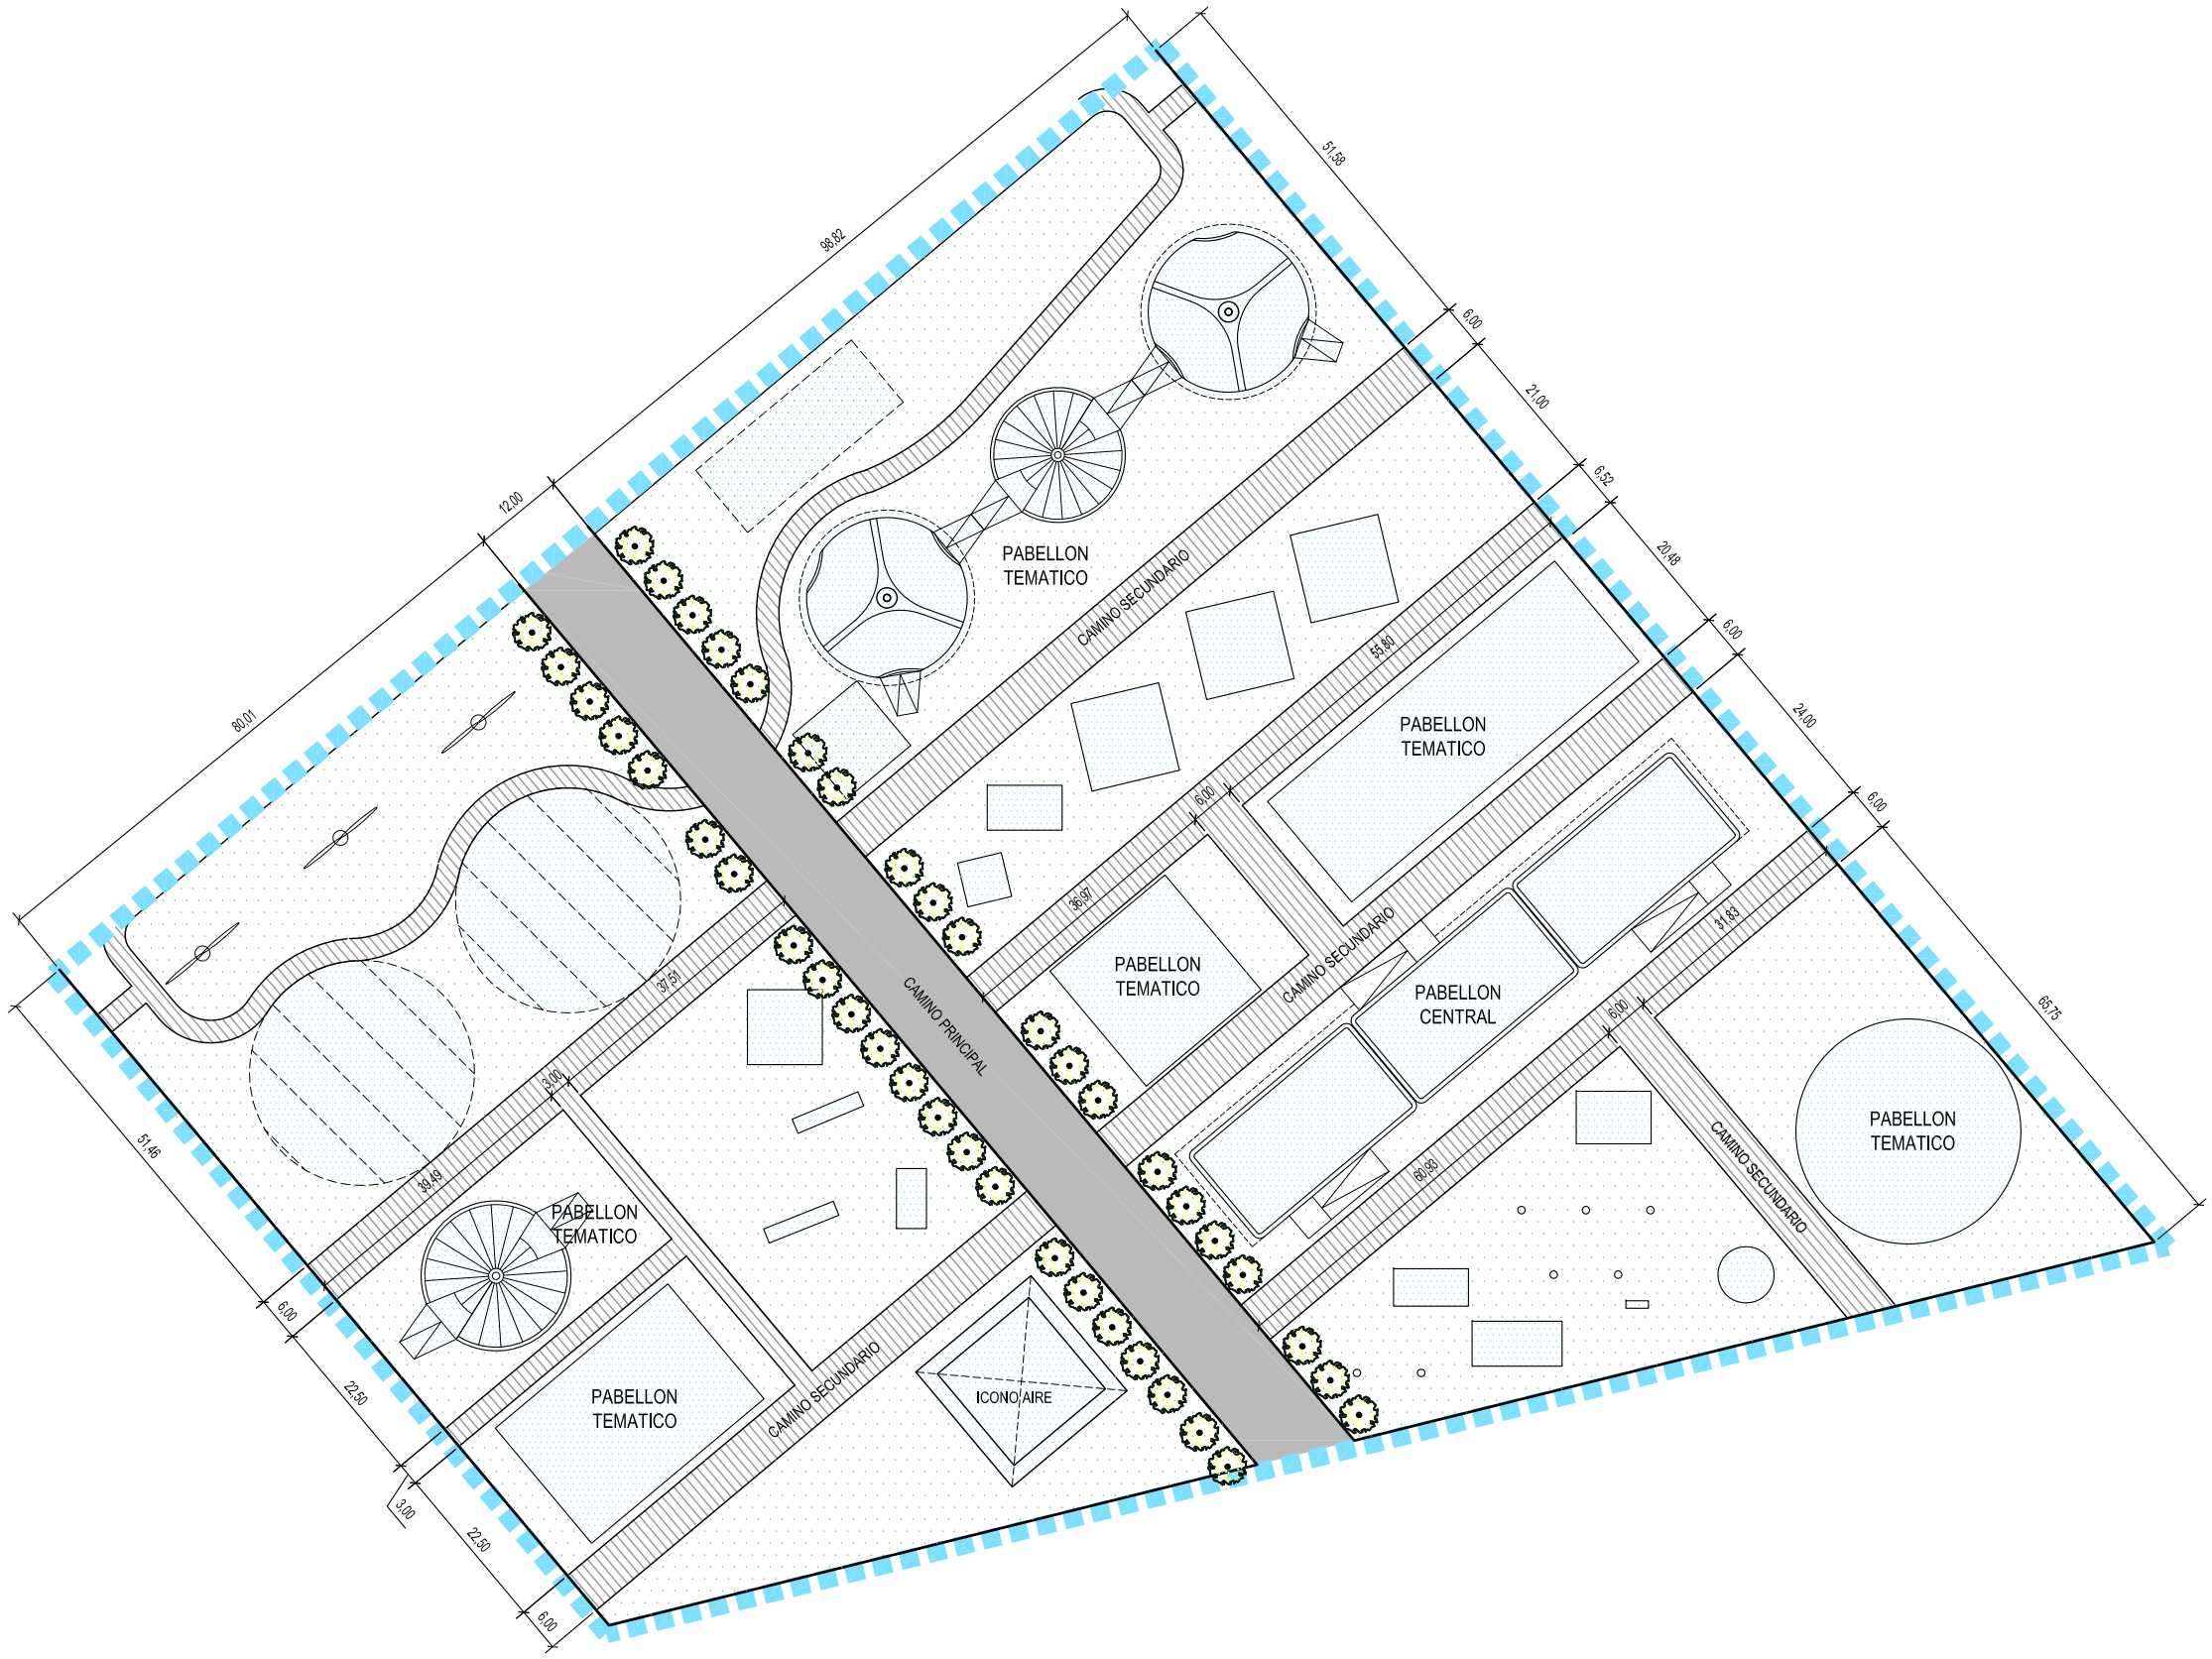

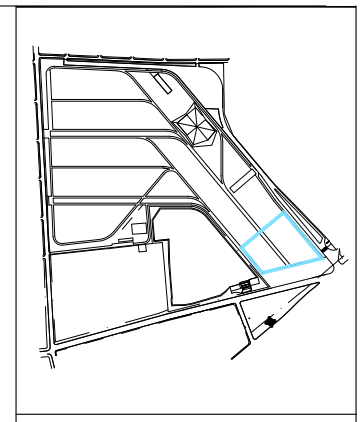

PROYECTO Y DIRECCION DE OBRA

UNIDAD EJECUTORA BICENTENARIO

JAIME SORIN / MARIO LIZZA
Arquitectos Asociados

TECNÓPOLIS
Presidencia de la Nación

PLANO

EXPOSICION JULIO 2011 SECTOR AIRE

COMIT	OBRA	RUBRO	ETAPA	PLANO
TEC	GR	ET	E1	01

DIB	REV	VERS	
MP	ML	V2	01-A

FECHA	ESCALA	
21/02/2011	1:1000	APTO PARA CONSTR.

0 1 2 SI ESTA BARRA NO MIDE 2 cm.
EL PLANO NO ESTA EN ESCALA