


VISTA FRONTAL

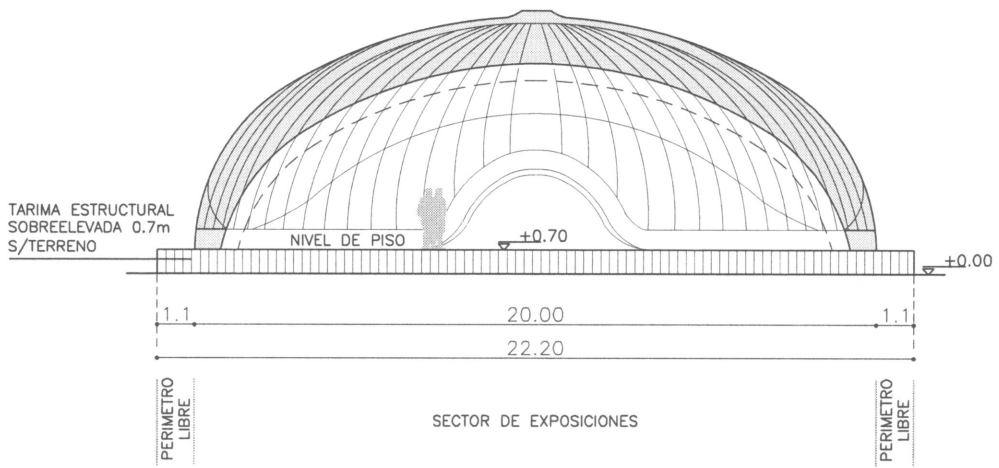


CORTE

0 1 2 SI ESTA BARRA NO MIDE 2 cm. EL PLANO NO ESTA EN ESCALA

PLANO

Detalle Pab. Cubierto AIRE

ESCALA
1:200

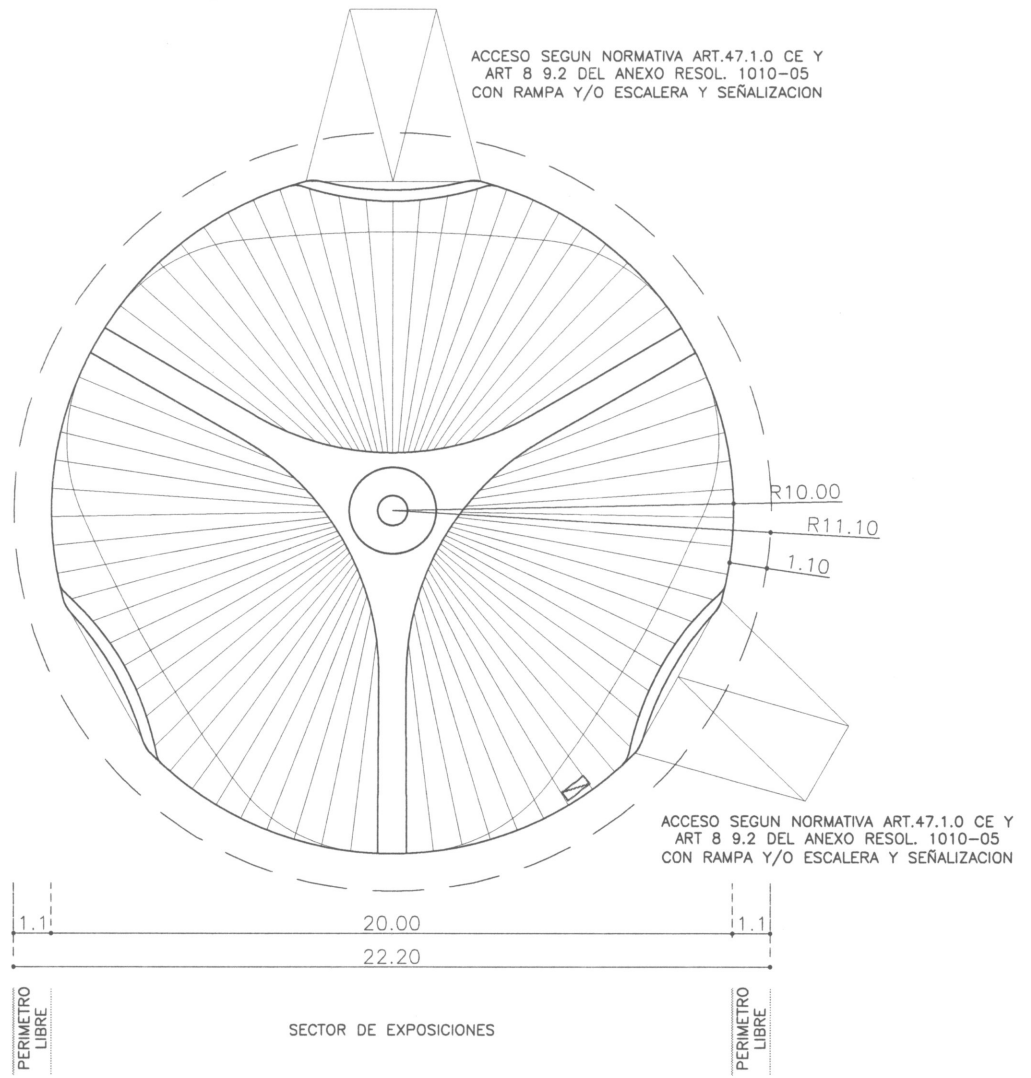

PLANTA TECHOS



SI ESTA BARRA NO MIDE 2 cm. EL PLANO NO ESTA EN ESCALA

PLANO

Detalle Pab. Cubierto AIRE

ESCALA
1:200