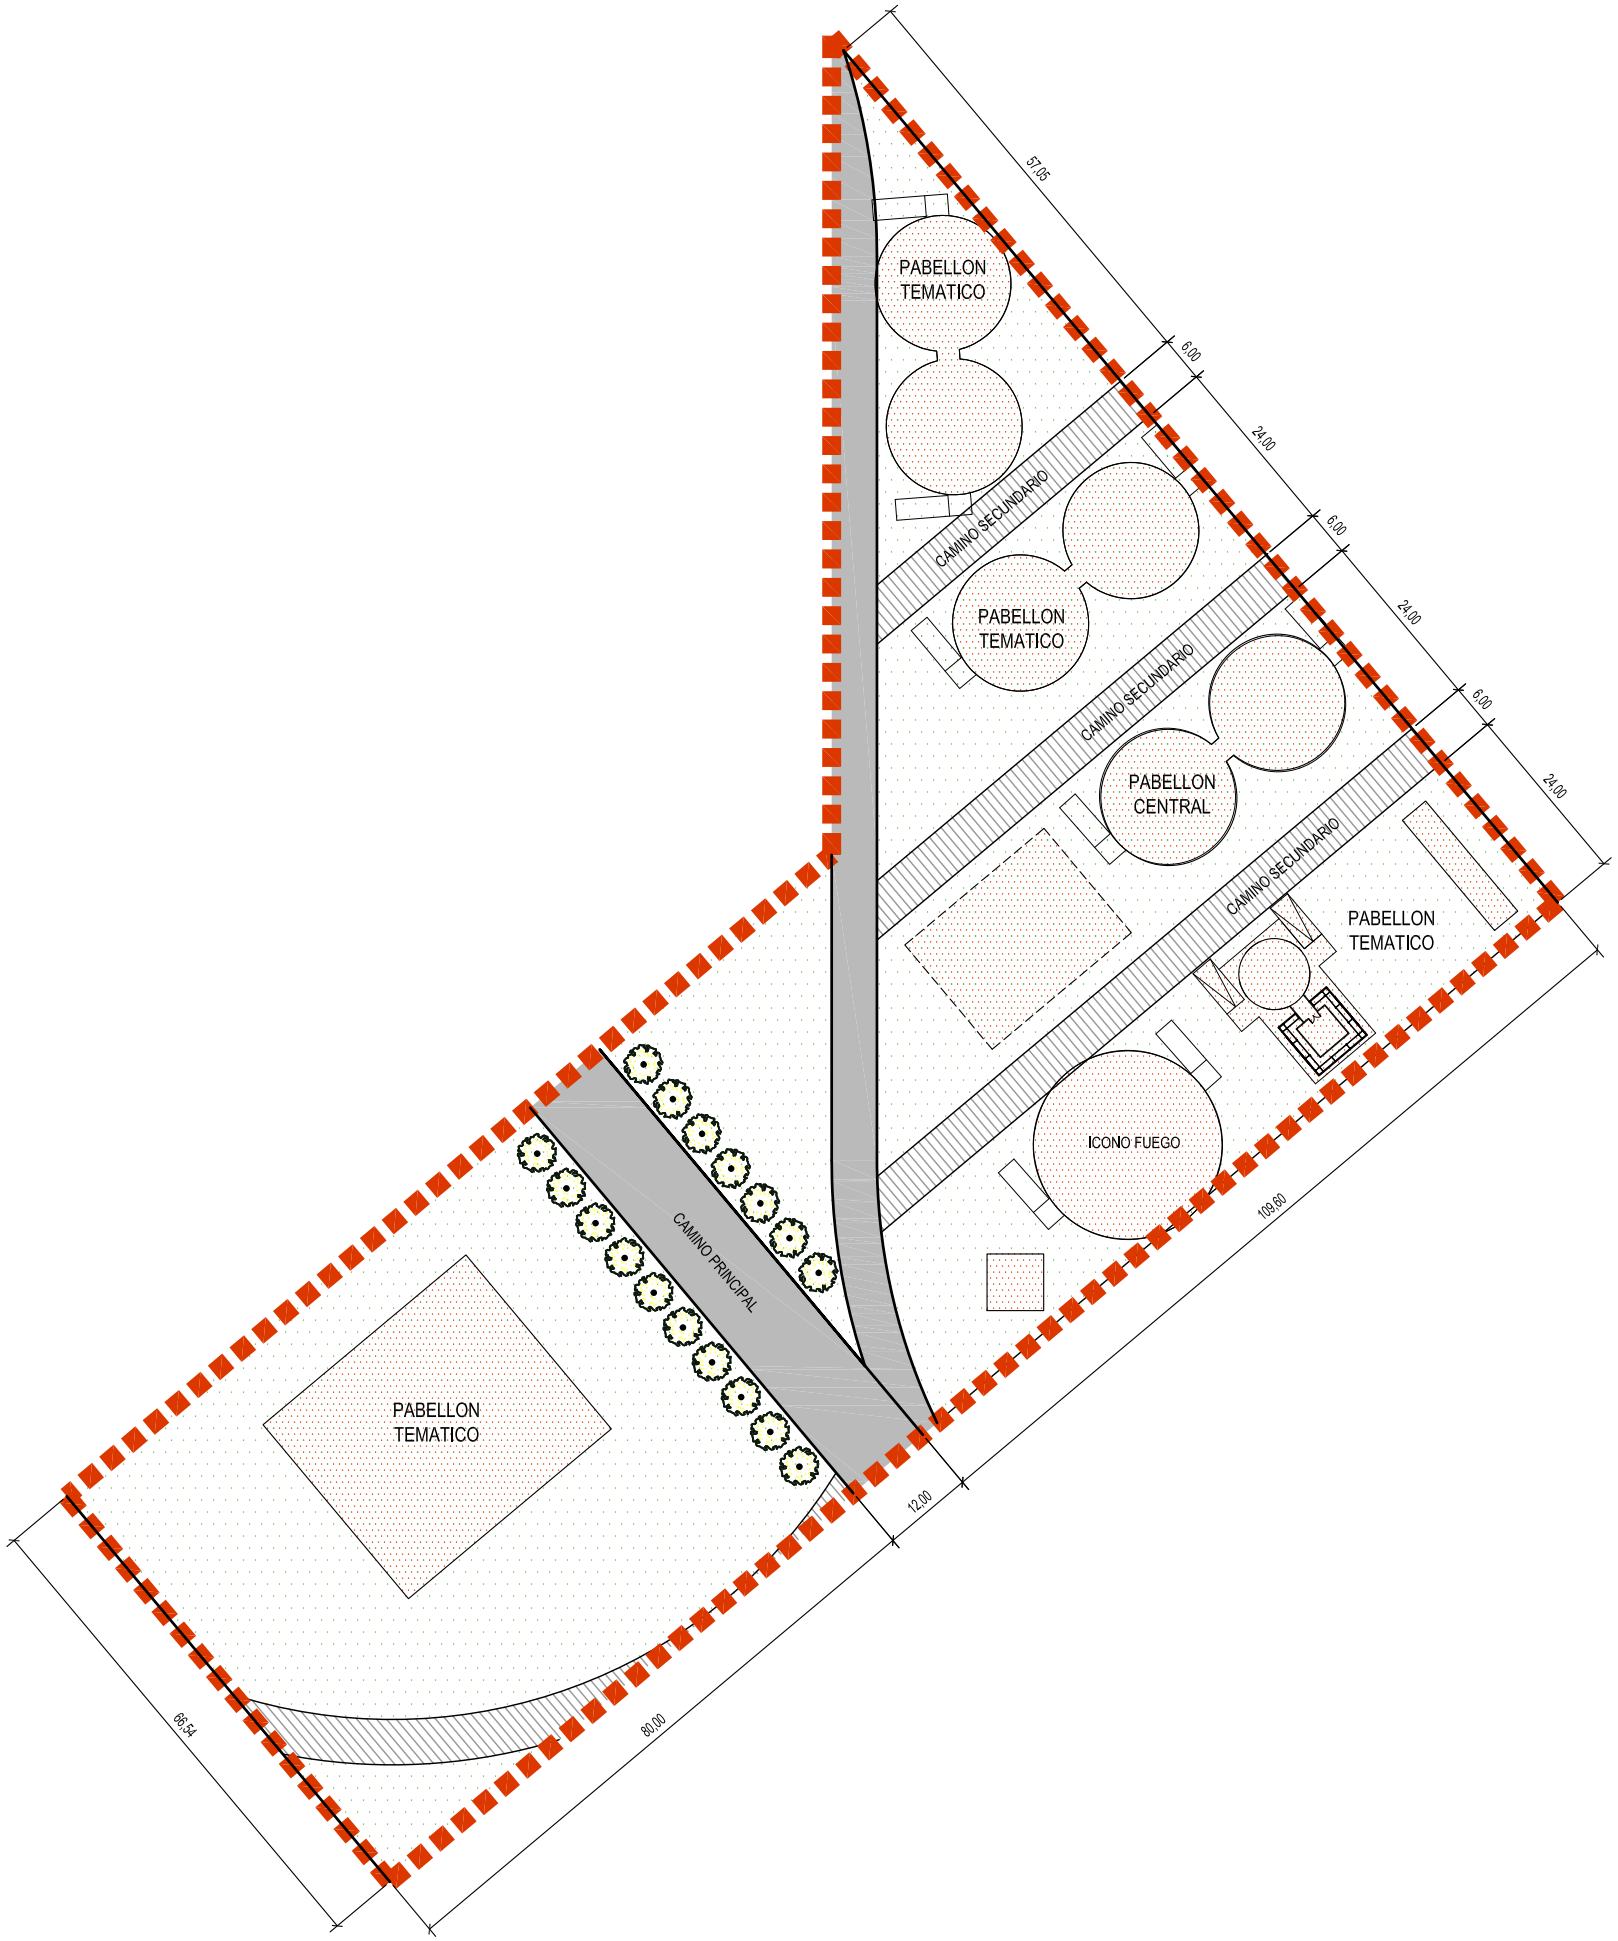


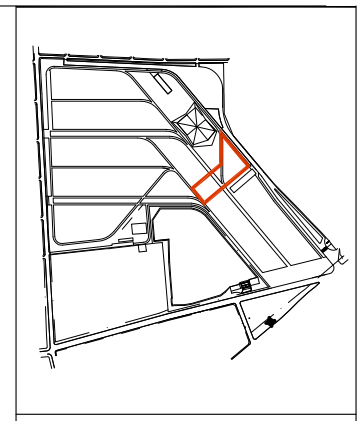

PROYECTO Y DIRECCION DE OBRA

UNIDAD EJECUTORA BICENTENARIO

JAIME SORIN / MARIO LIZZA
Arquitectos Asociados

TECNÓPOLIS
Presidencia de la Nación

PLANO

# EXPOSICION JULIO 2011 SECTOR FUEGO

| COMIT | OBRA | RUBRO | ETAPA | PLANO |
|---|---|---|---|---|
| TEC | GR | ET | E1 | 01 |

| DIB | REV | VERS | |
|---|---|---|---|
| MP | ML | V2 | 01-D |

| FECHA | ESCALA | |
|---|---|---|
| 21/02/2011 | 1:1000 | APTO PARA CONSTR. |

0 1 2 SI ESTA BARRA NO MIDE 2 cm.
**EL PLANO NO ESTA EN ESCALA**