




VISTA FRONTAL

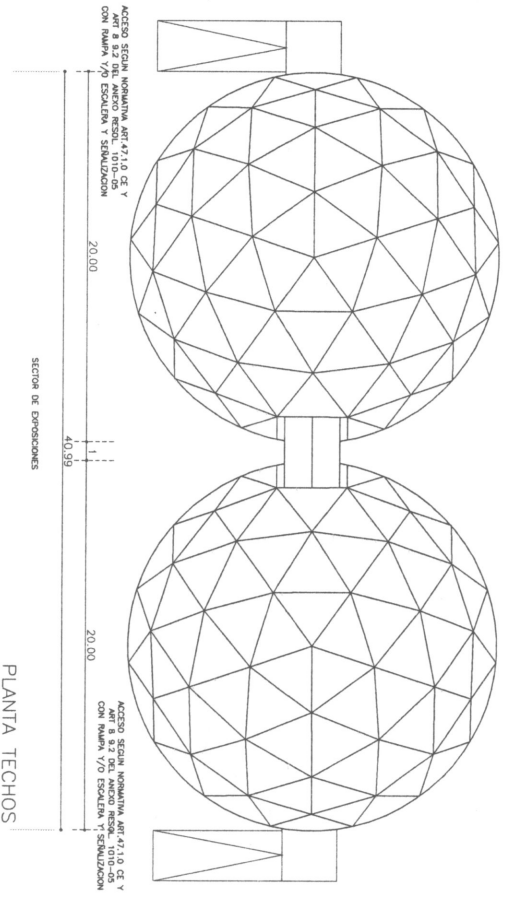

PLANTA TECHOS

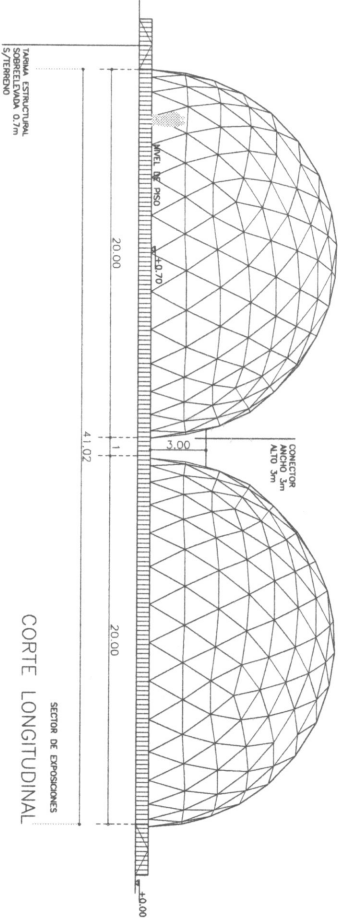

CORTE LONGITUDINAL

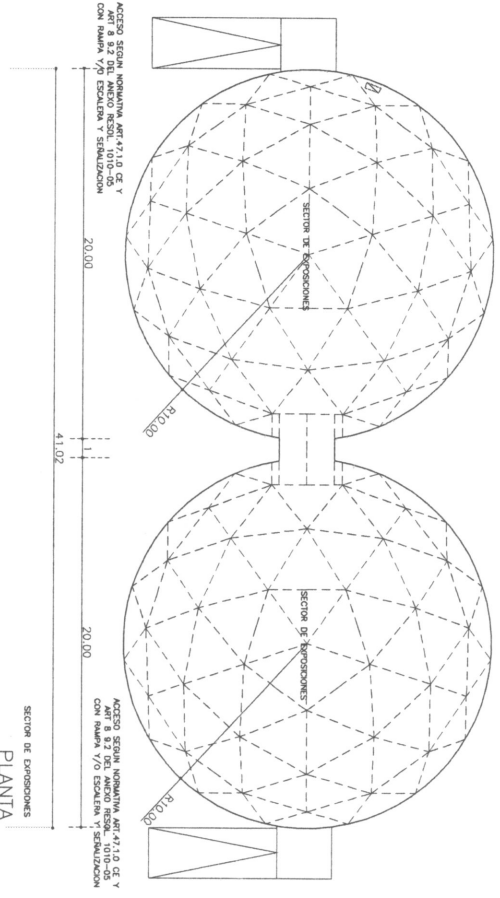

PLANTA

Detalle Pabellón Cubierto FUEGO

ESCALA 1:250