




# VISTAS

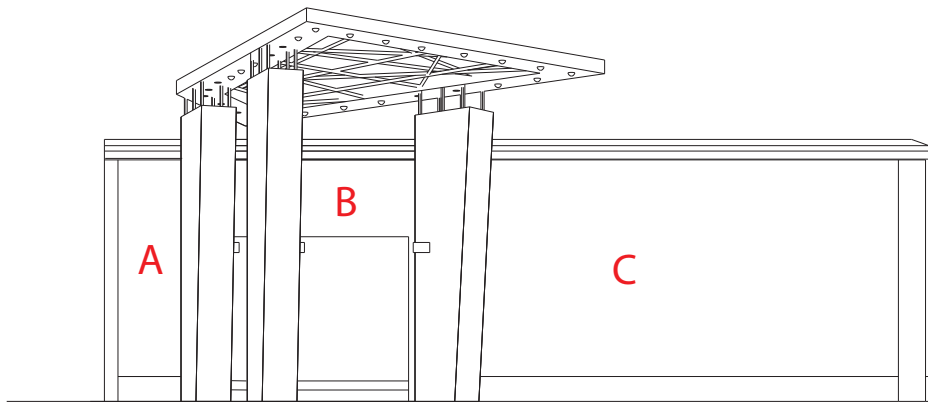

VISTA FRONTAL

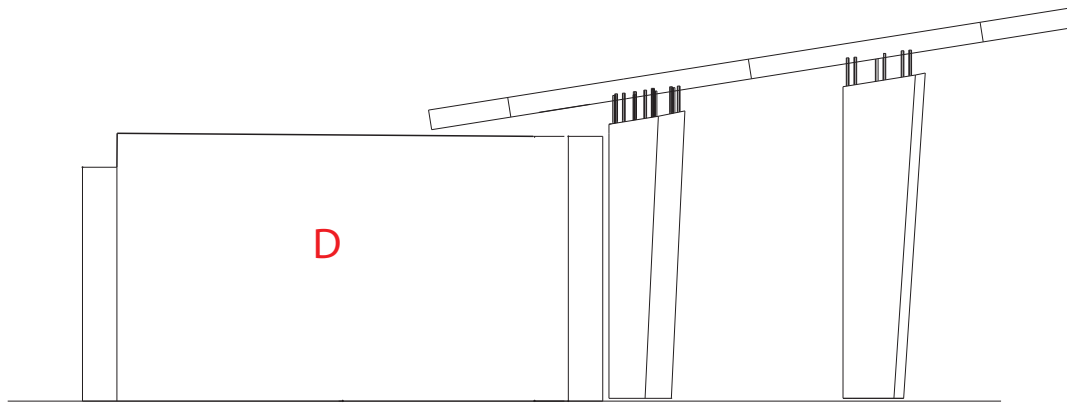

VISTA LATERAL

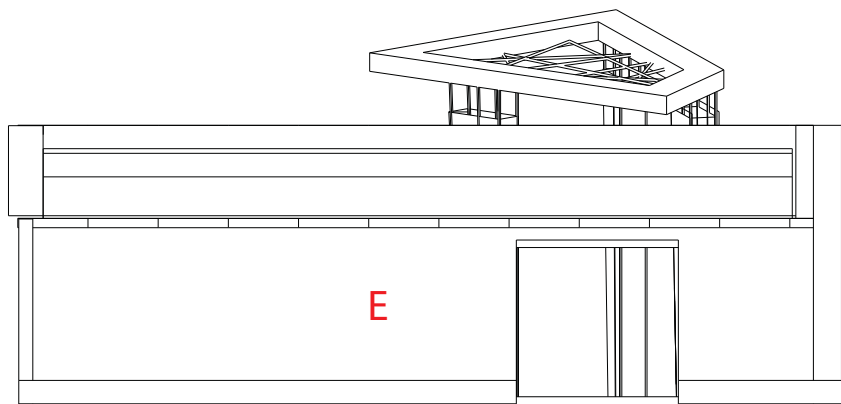

VISTA POSTERIOR

# CENEFAS

PERFIL T , CONFORMADO POR DOS PERFILES L , UNIDOS POR SOLDADURA DE PUNTO.





TERMINACIÓN SUPERFICIAL: CONVERTIDOR DE OXIDO - COLOR

ESPESOR: CHAPA DEL 20

CANTIDAD: 3100 UNIDADES

ESQUINEROS CON ENCUENTRO A 45.

CANTIDAD: 10 UNIDADES

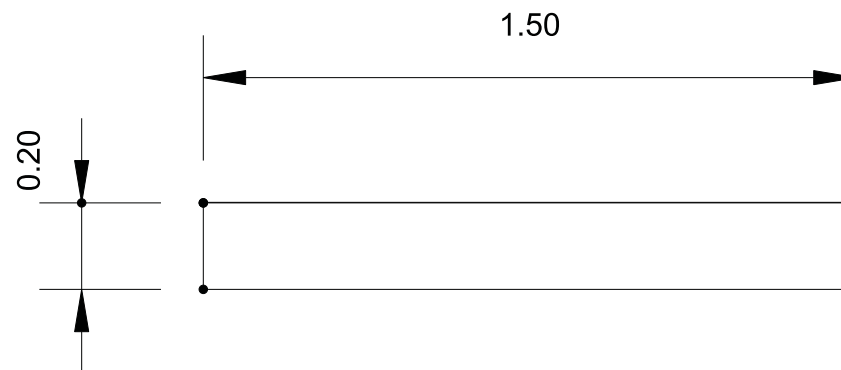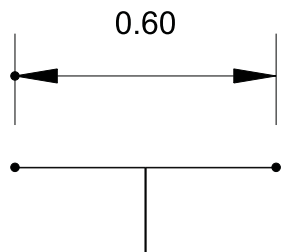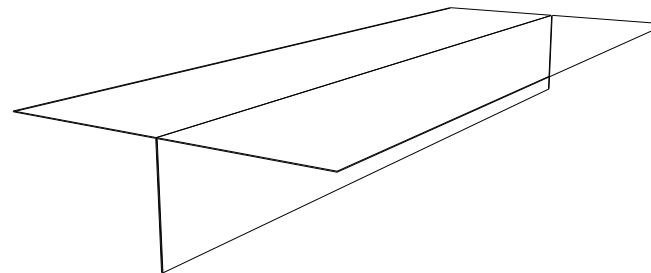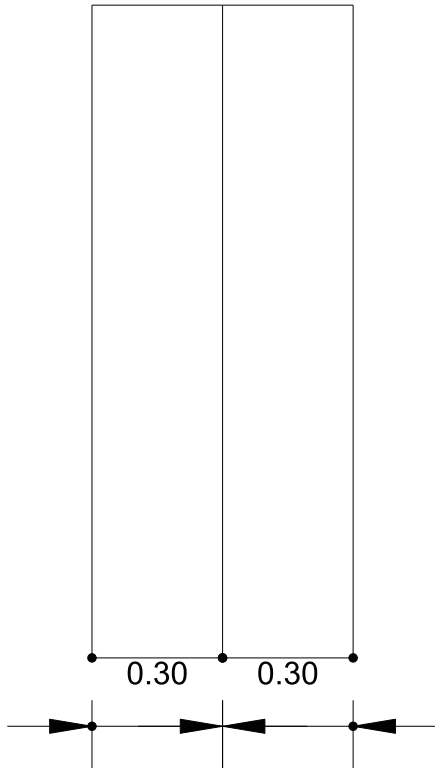





# COLUMNAS DE AJUSTE

Cantidad:

C1: 20 unidades





C2: 20 unidades

C Esquinera: 20 unidades

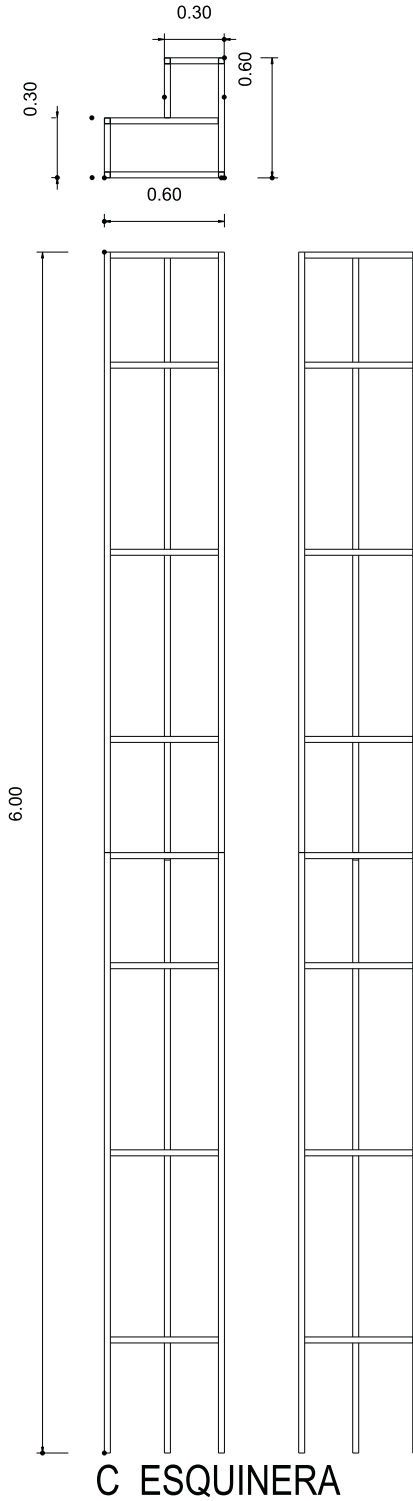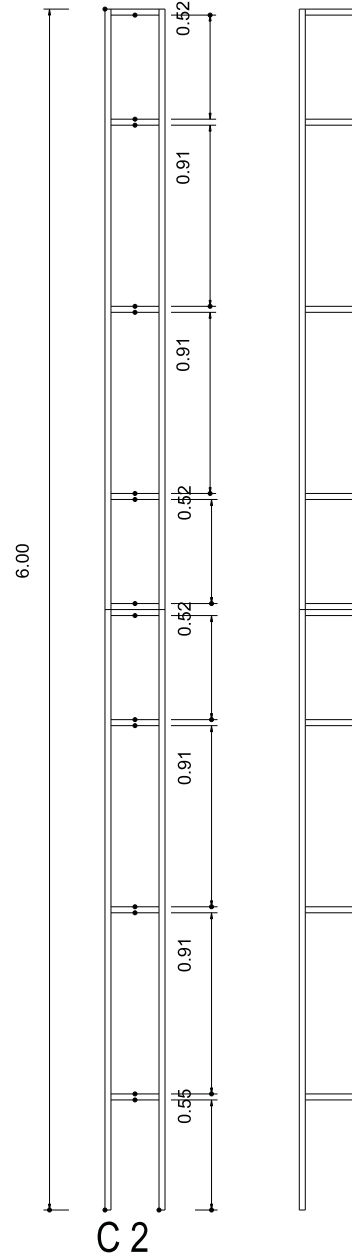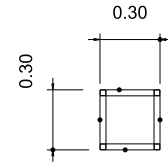
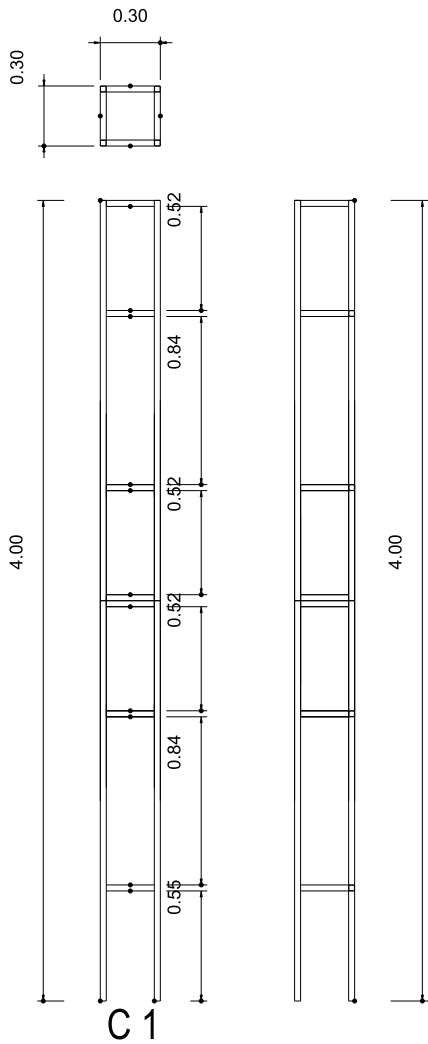


# MACETEROS

670 METROS LINEALES .

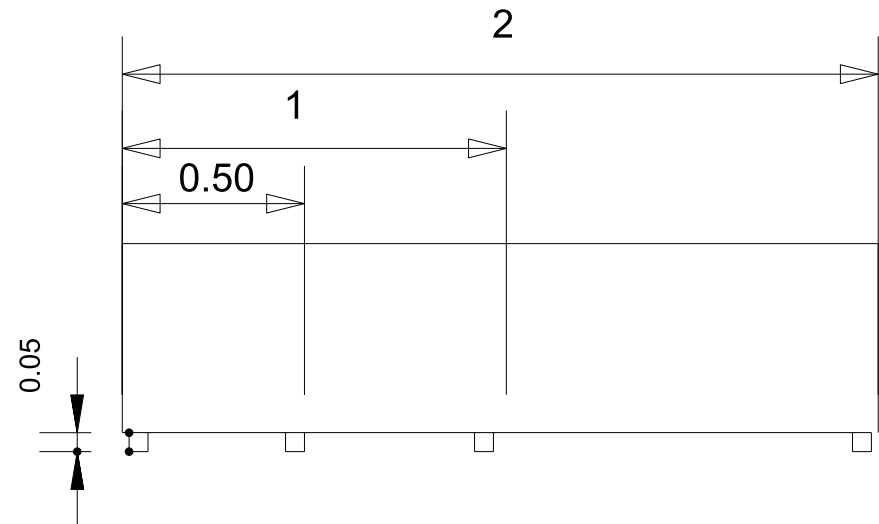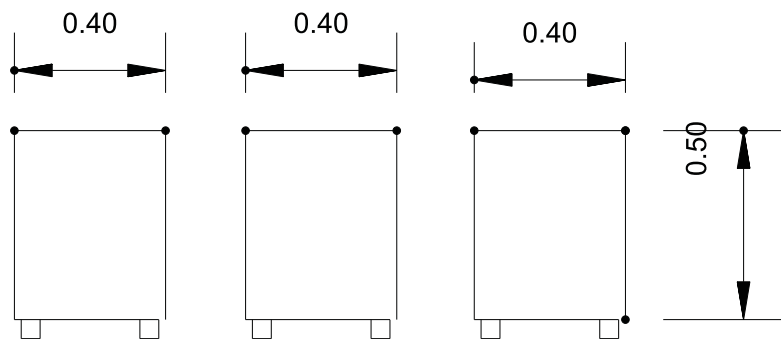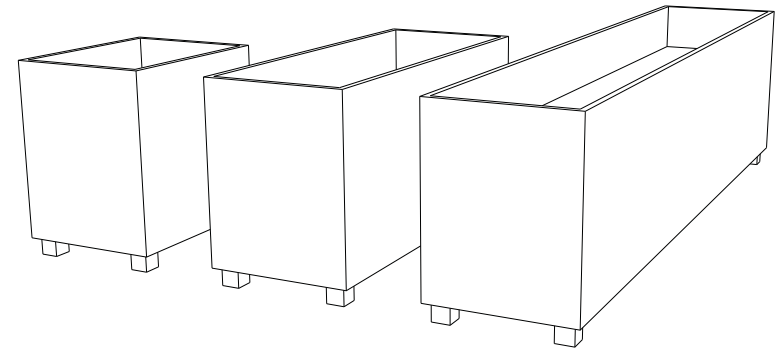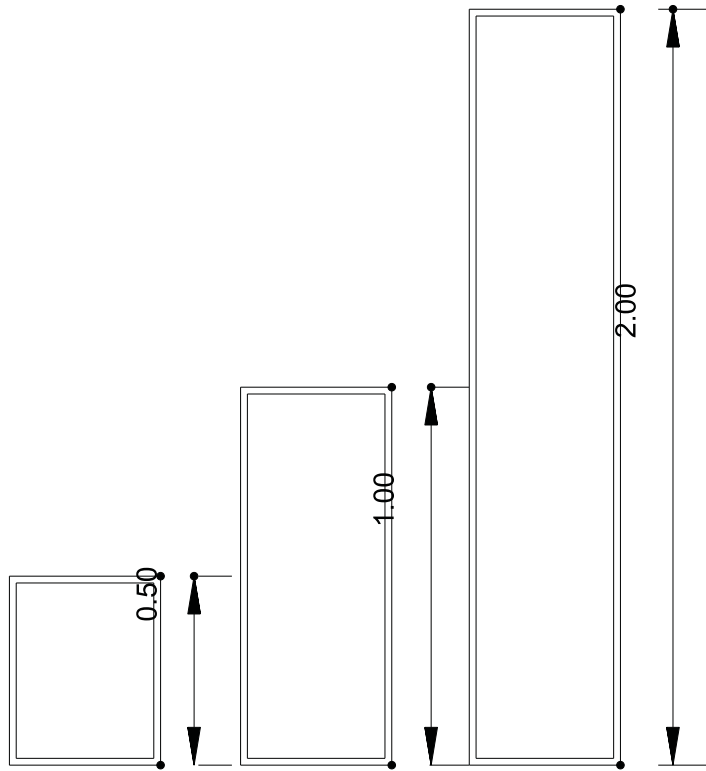

# TABIQUERÍAS

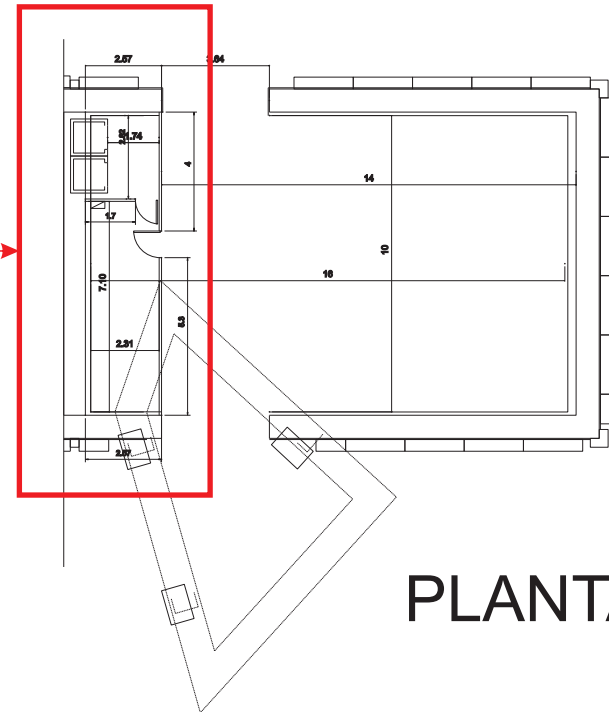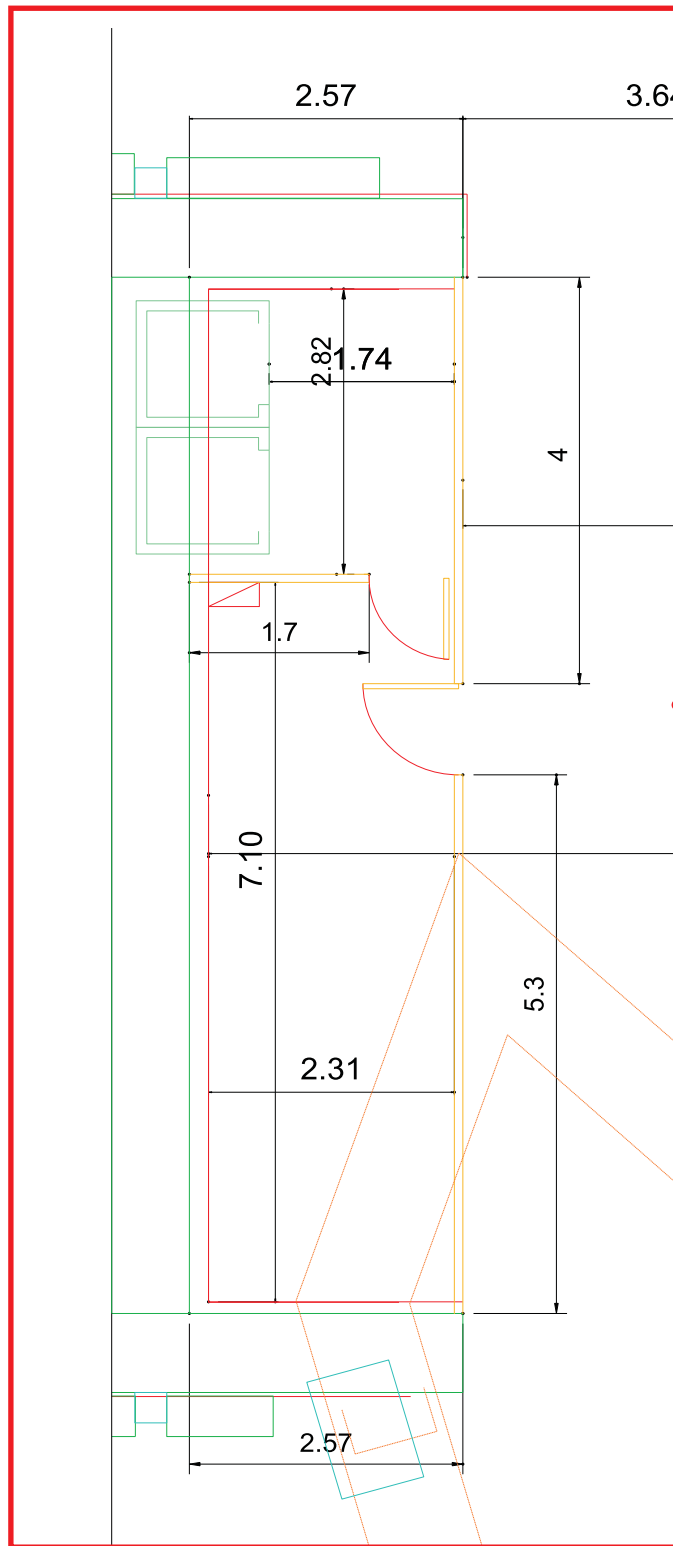

# PLANTA