


ALA OESTE

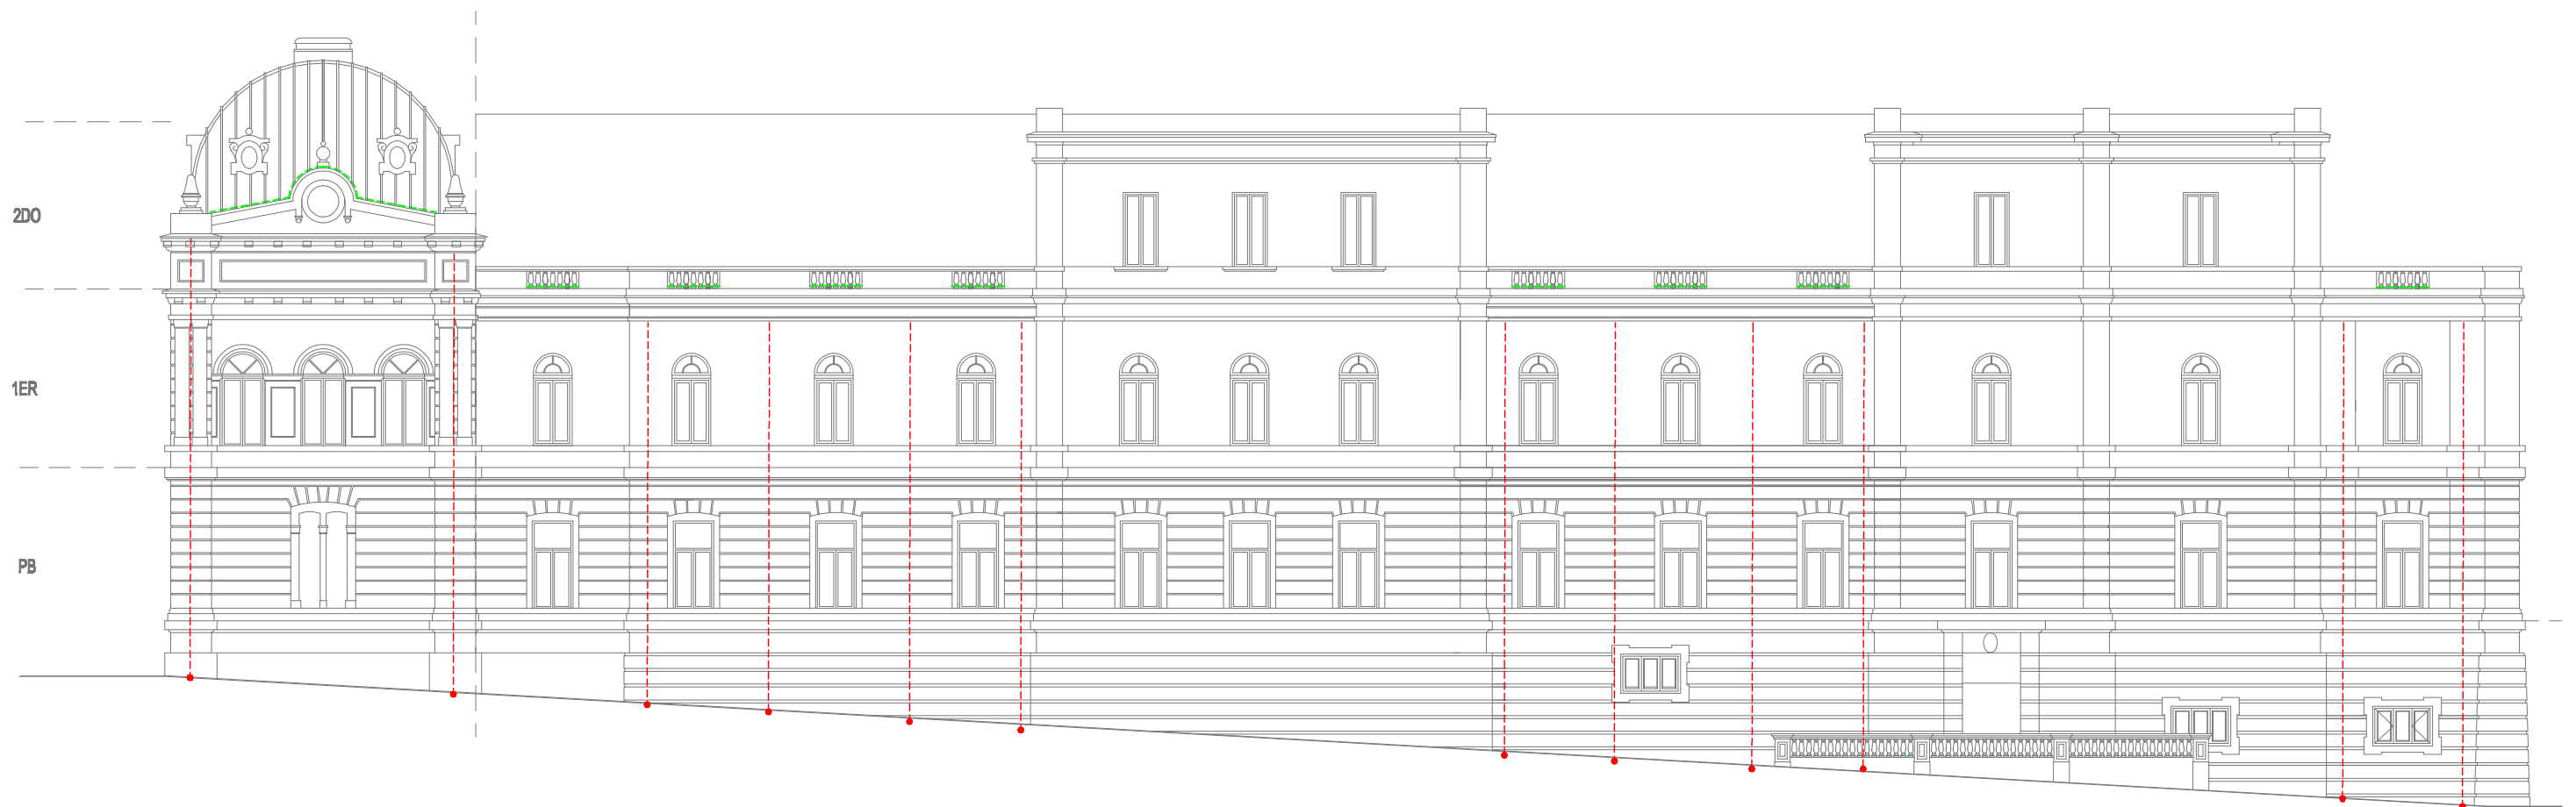

FACHADA HIPOLITO YRIGOYEN