


PABELLÓN GRANDE


cantidad: 2

Ag.2


T.2

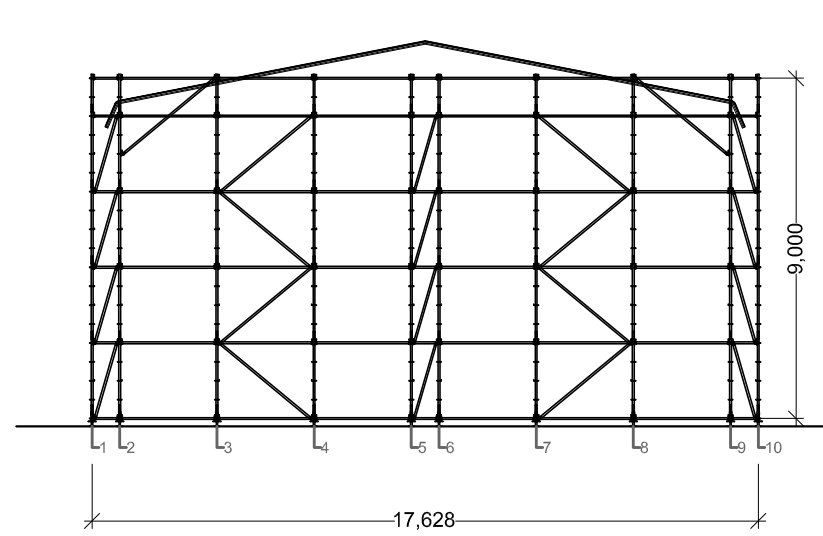


SECCIÓN A - B1

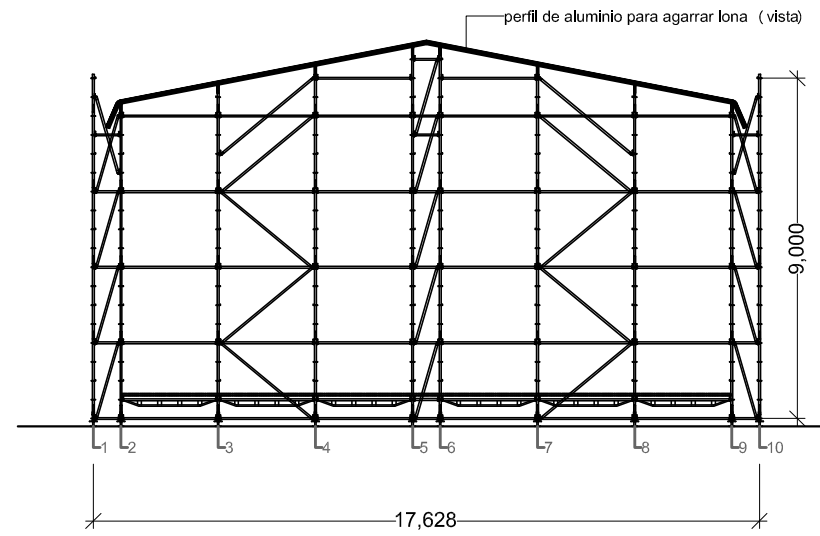


SECCIÓN B - A1

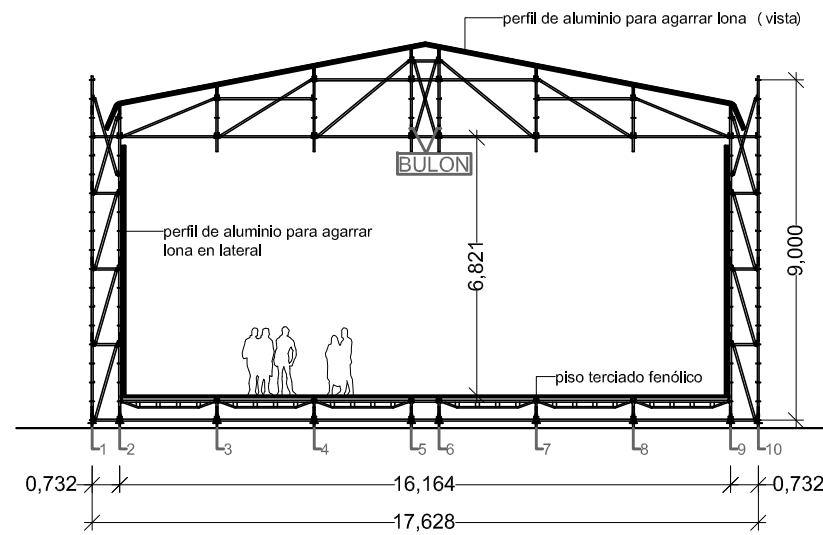

SECCIÓN C - D - H - K - L - N - O - R - RR - U - Y - Z

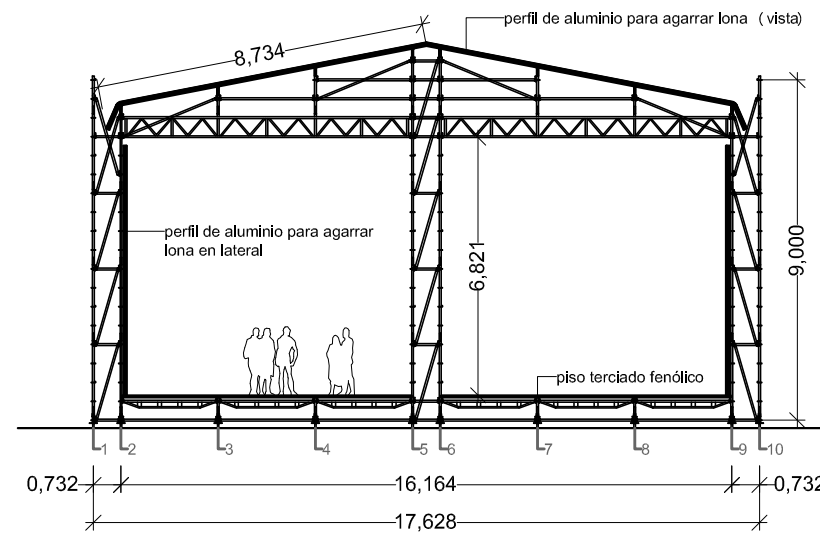

SECCIÓN E - F - I - J - M - N - P - Q - S - T - W - X

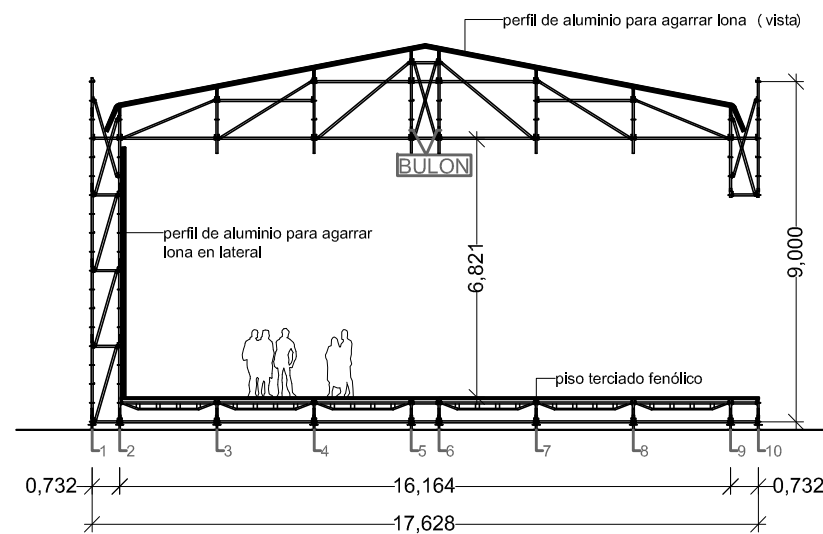

SECCIÓN G - V

PLANO

Detalle Pabellón Cubierto AGUA y TIERRA

0 1 2  
SI ESTA BARRA NO MIDE 2 cm. EL PLANO NO ESTA EN ESCALA

ESCALA  
1:200

Ag y T-PC-02