
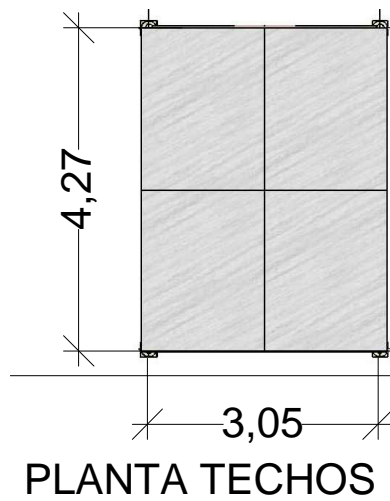


cantidad: 6

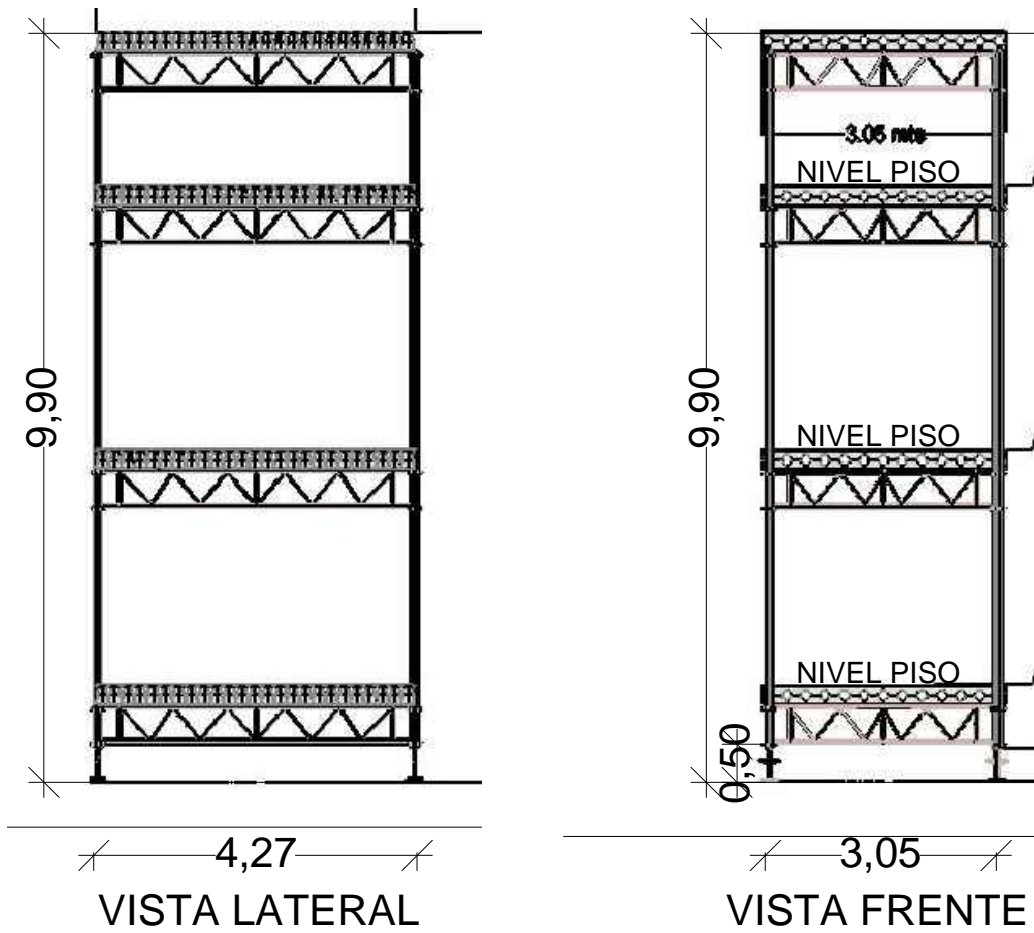

0 1 2
ESCALA 1:100
SI ESTA BARRA NO MIDE 2 cm. EL PLANO NO ESTA EN ESCALA