


LINEA MUNICIPAL

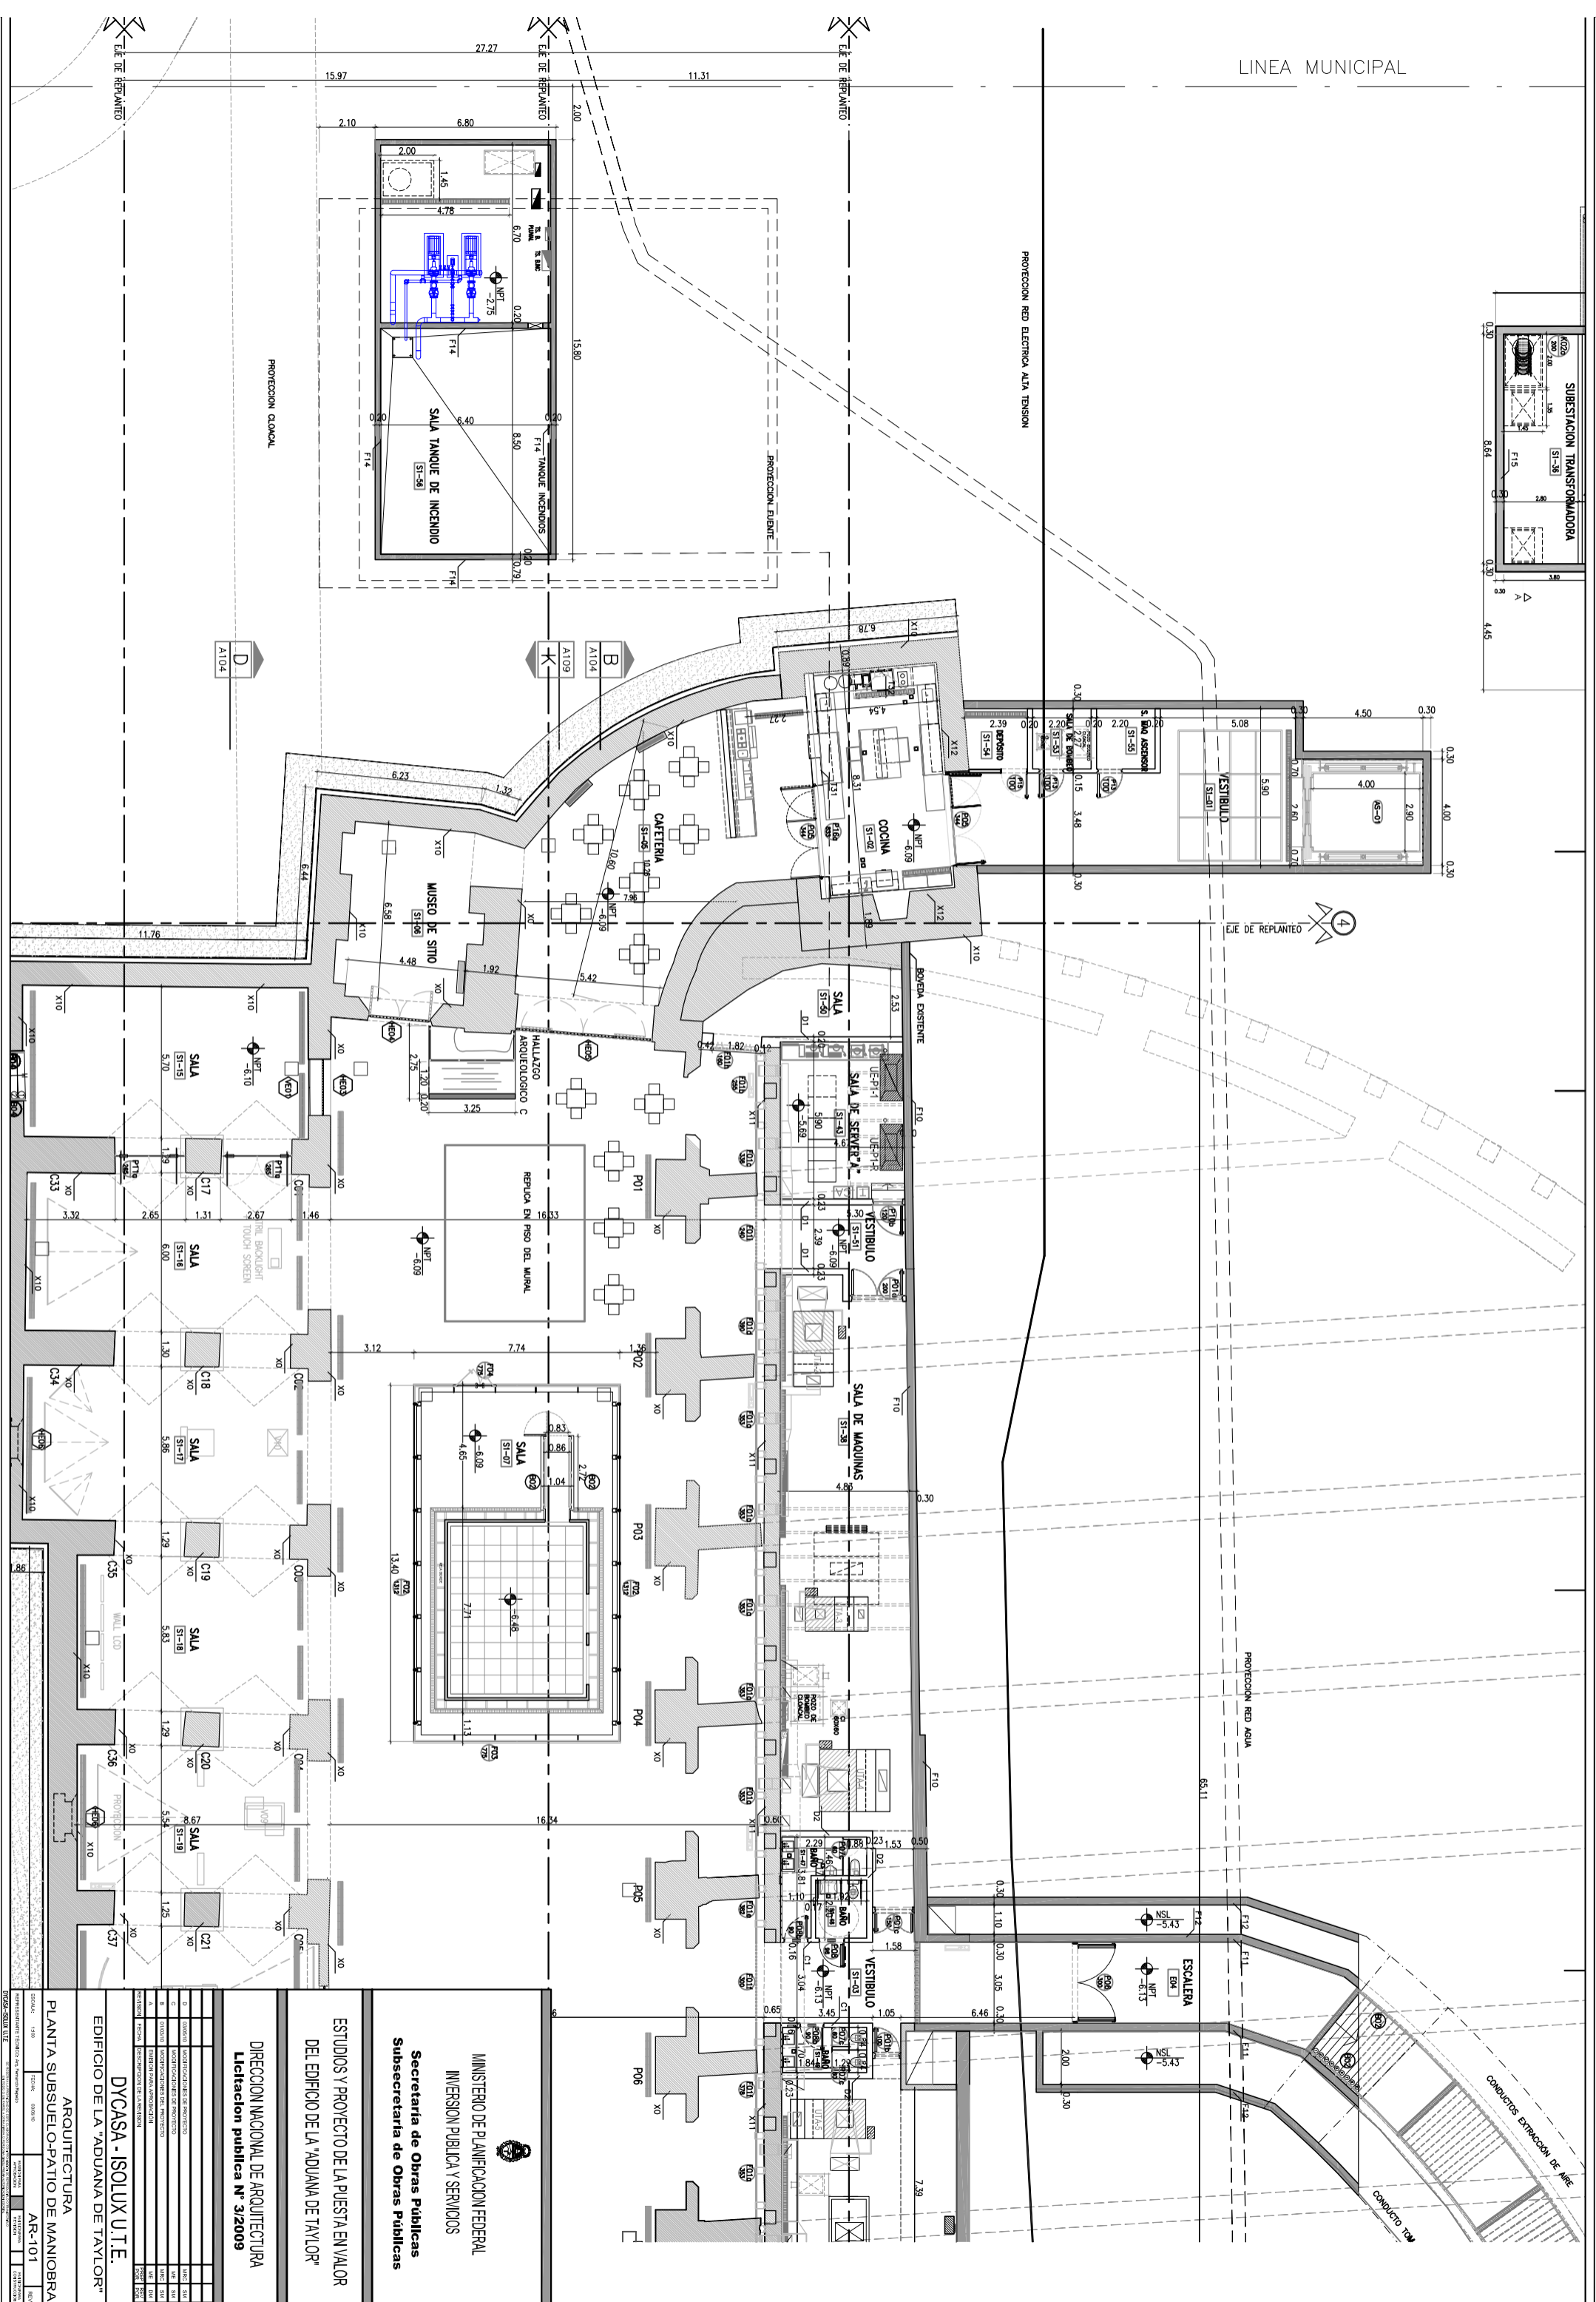

MINISTERIO DE PLANIFICACION FEDERAL
INVERSION PUBLICA Y SERVICIOS
Secretaría de Obras Públicas
Subsecretaría de Obras Públicas

ESTUDIOS Y PROYECTO DE LA PUESTA EN VALOR
DEL EDIFICIO DE LA "ADUANA DE TAYLOR"

DIRECCION NACIONAL DE ARQUITECTURA
Licitación pública N° 3/2009

ARQUITECTURA
PLANTA SUBSUELO-PATIO DE MANIOBRAS
AR-101

DYCASA - ISOLUX U.T.E.
EDIFICIO DE LA "ADUANA DE TAYLOR"

