
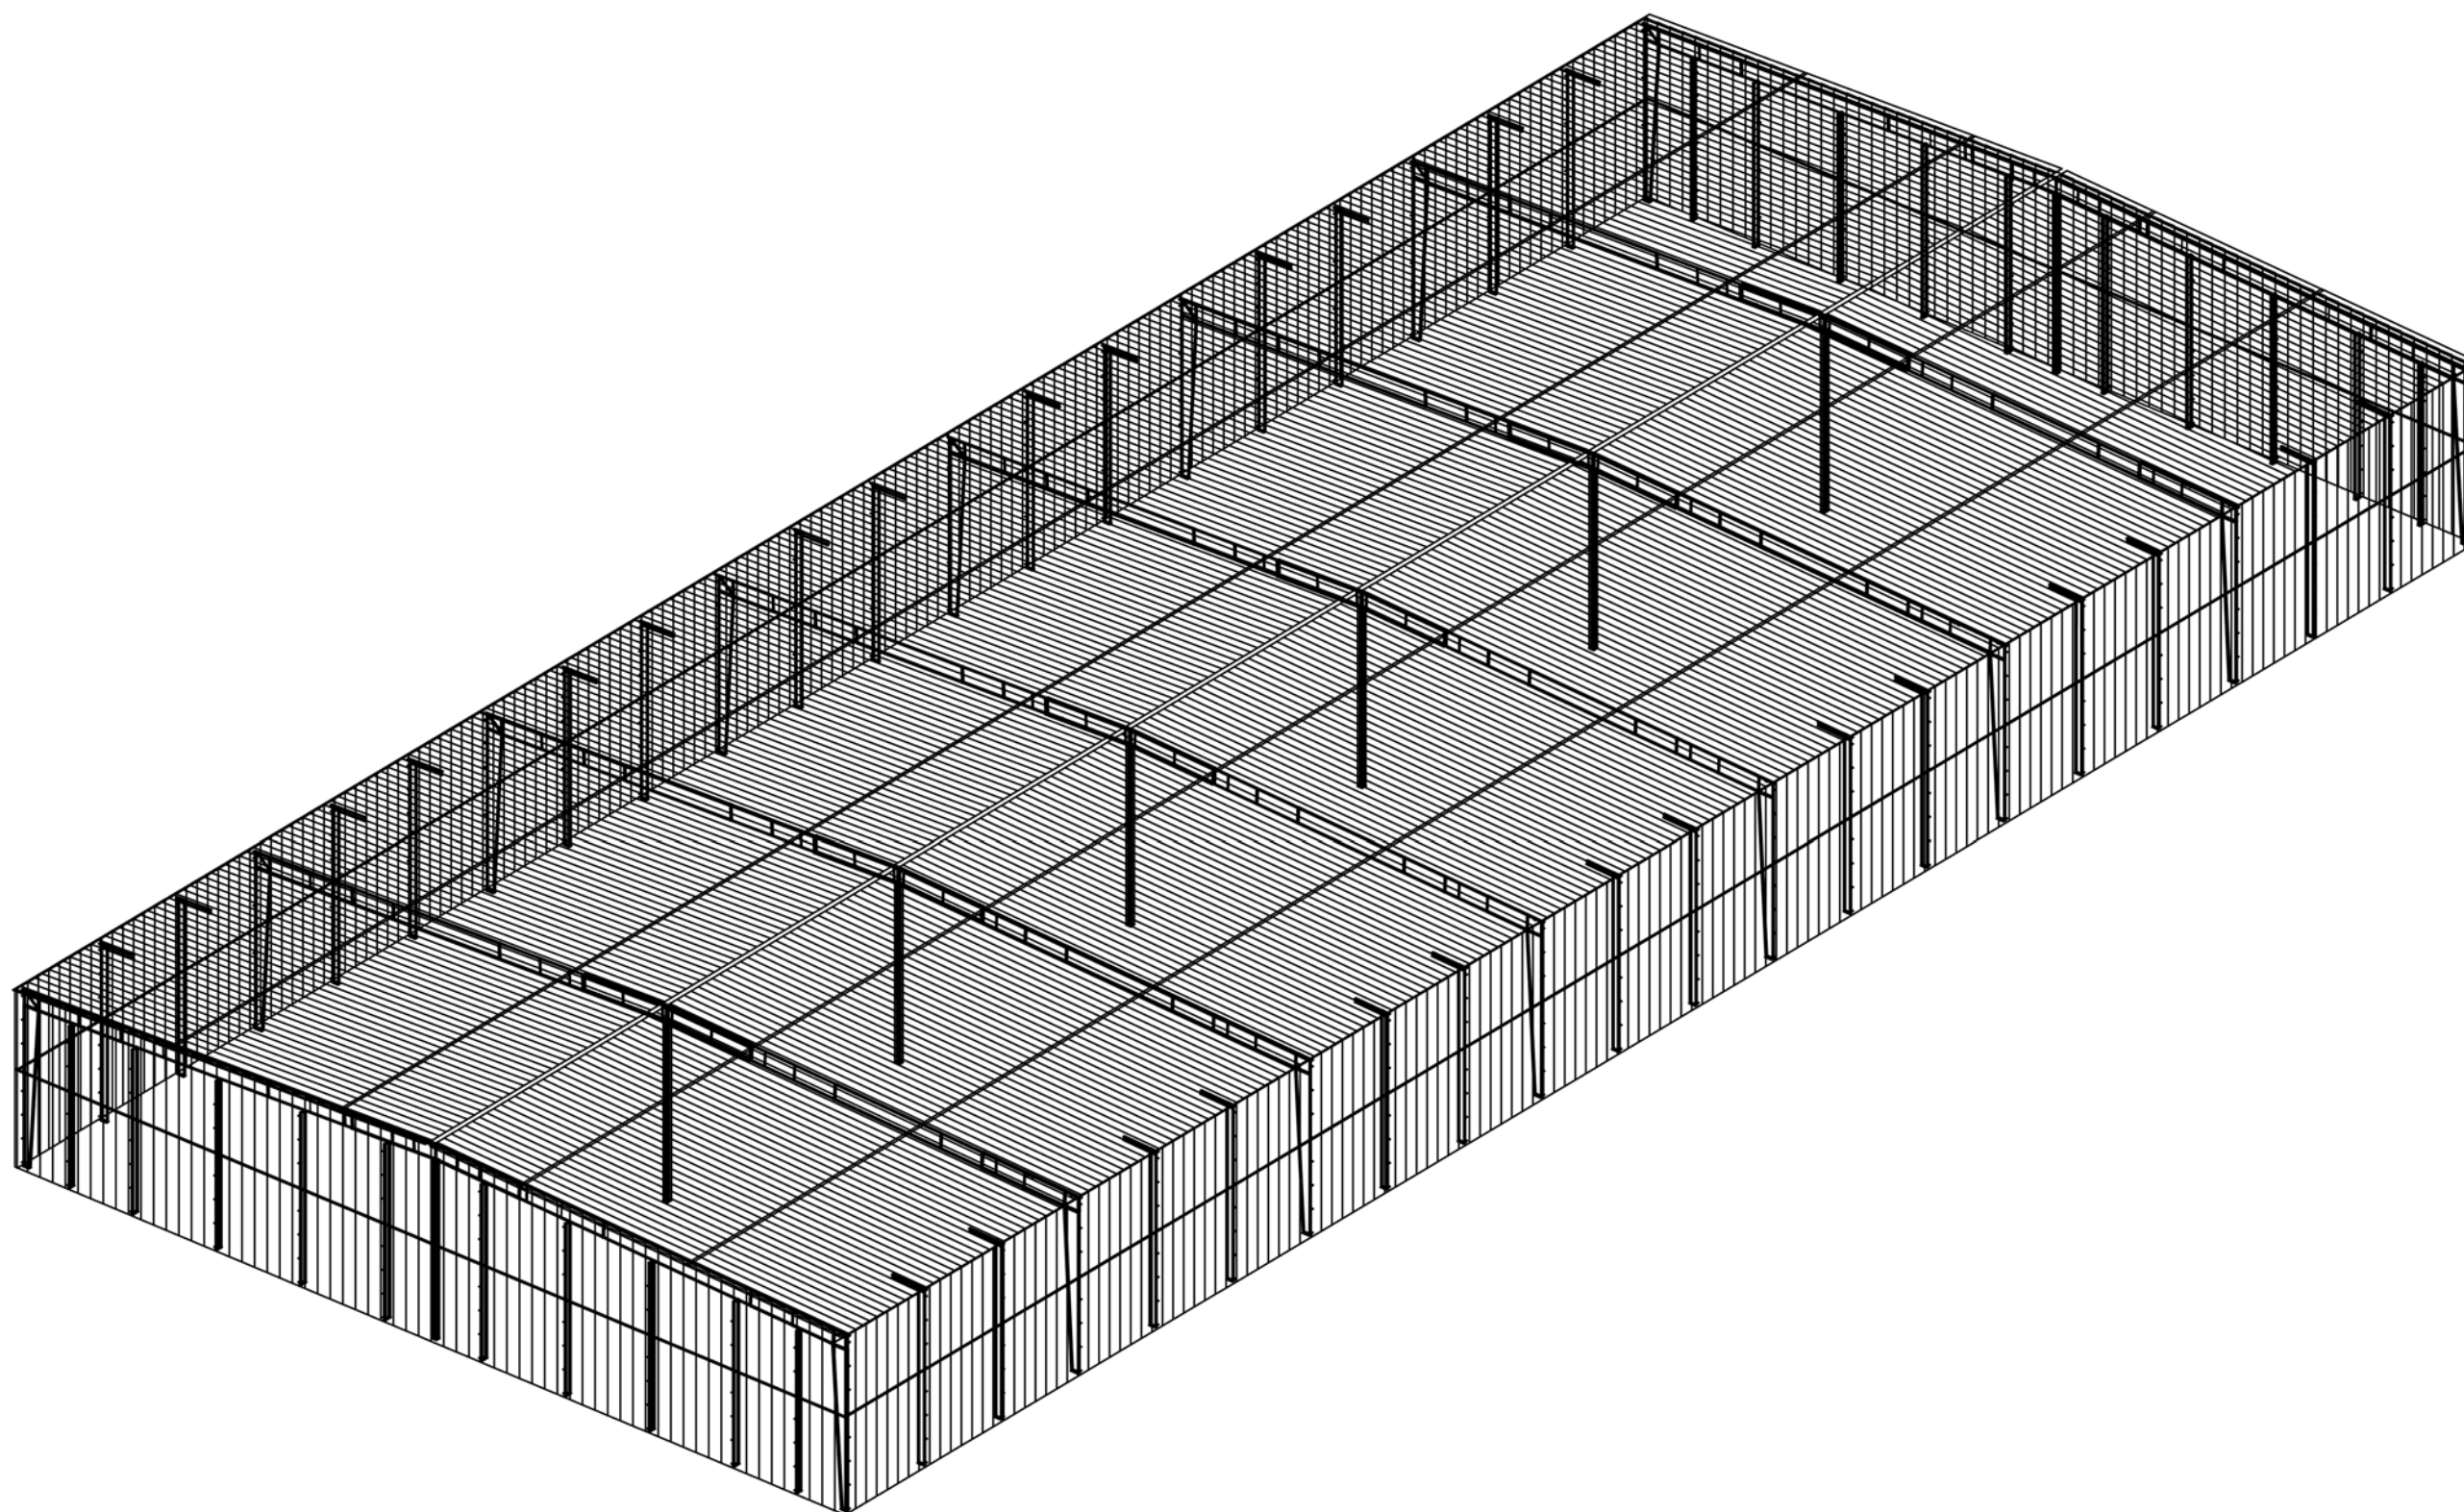


3

2

1

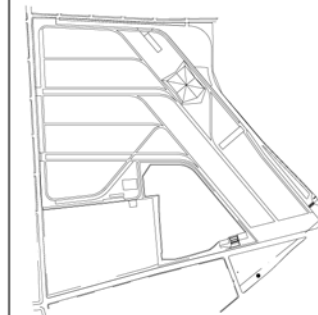

TAMAÑO PLANO A3 (420 x 297 mm).

3

2


1



TECNÓPOLIS



UNIDAD EJECUTORA BICENTENARIO

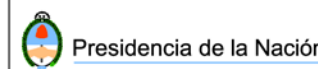

Presidencia de la Nación

PLANO

ANEXO III
Perspectiva
Cerramiento 140x60m

COMIT	OBRA	RUBRO	ETAPA	PLANO
TECFER	PA	E1	03	

DIB	REV	VERS	An3
		v1	

FECHA	ESCALA	NO APTO PARA CONSTR.
21/03/2011		NO APTO PARA CONSTR.

0 1 2 SI ESTA BARRA NO MIDE 2 cm.
 EL PLANO NO ESTA EN ESCALA