
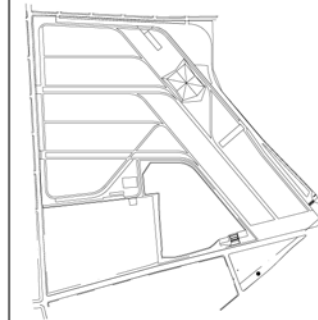


3

2

1

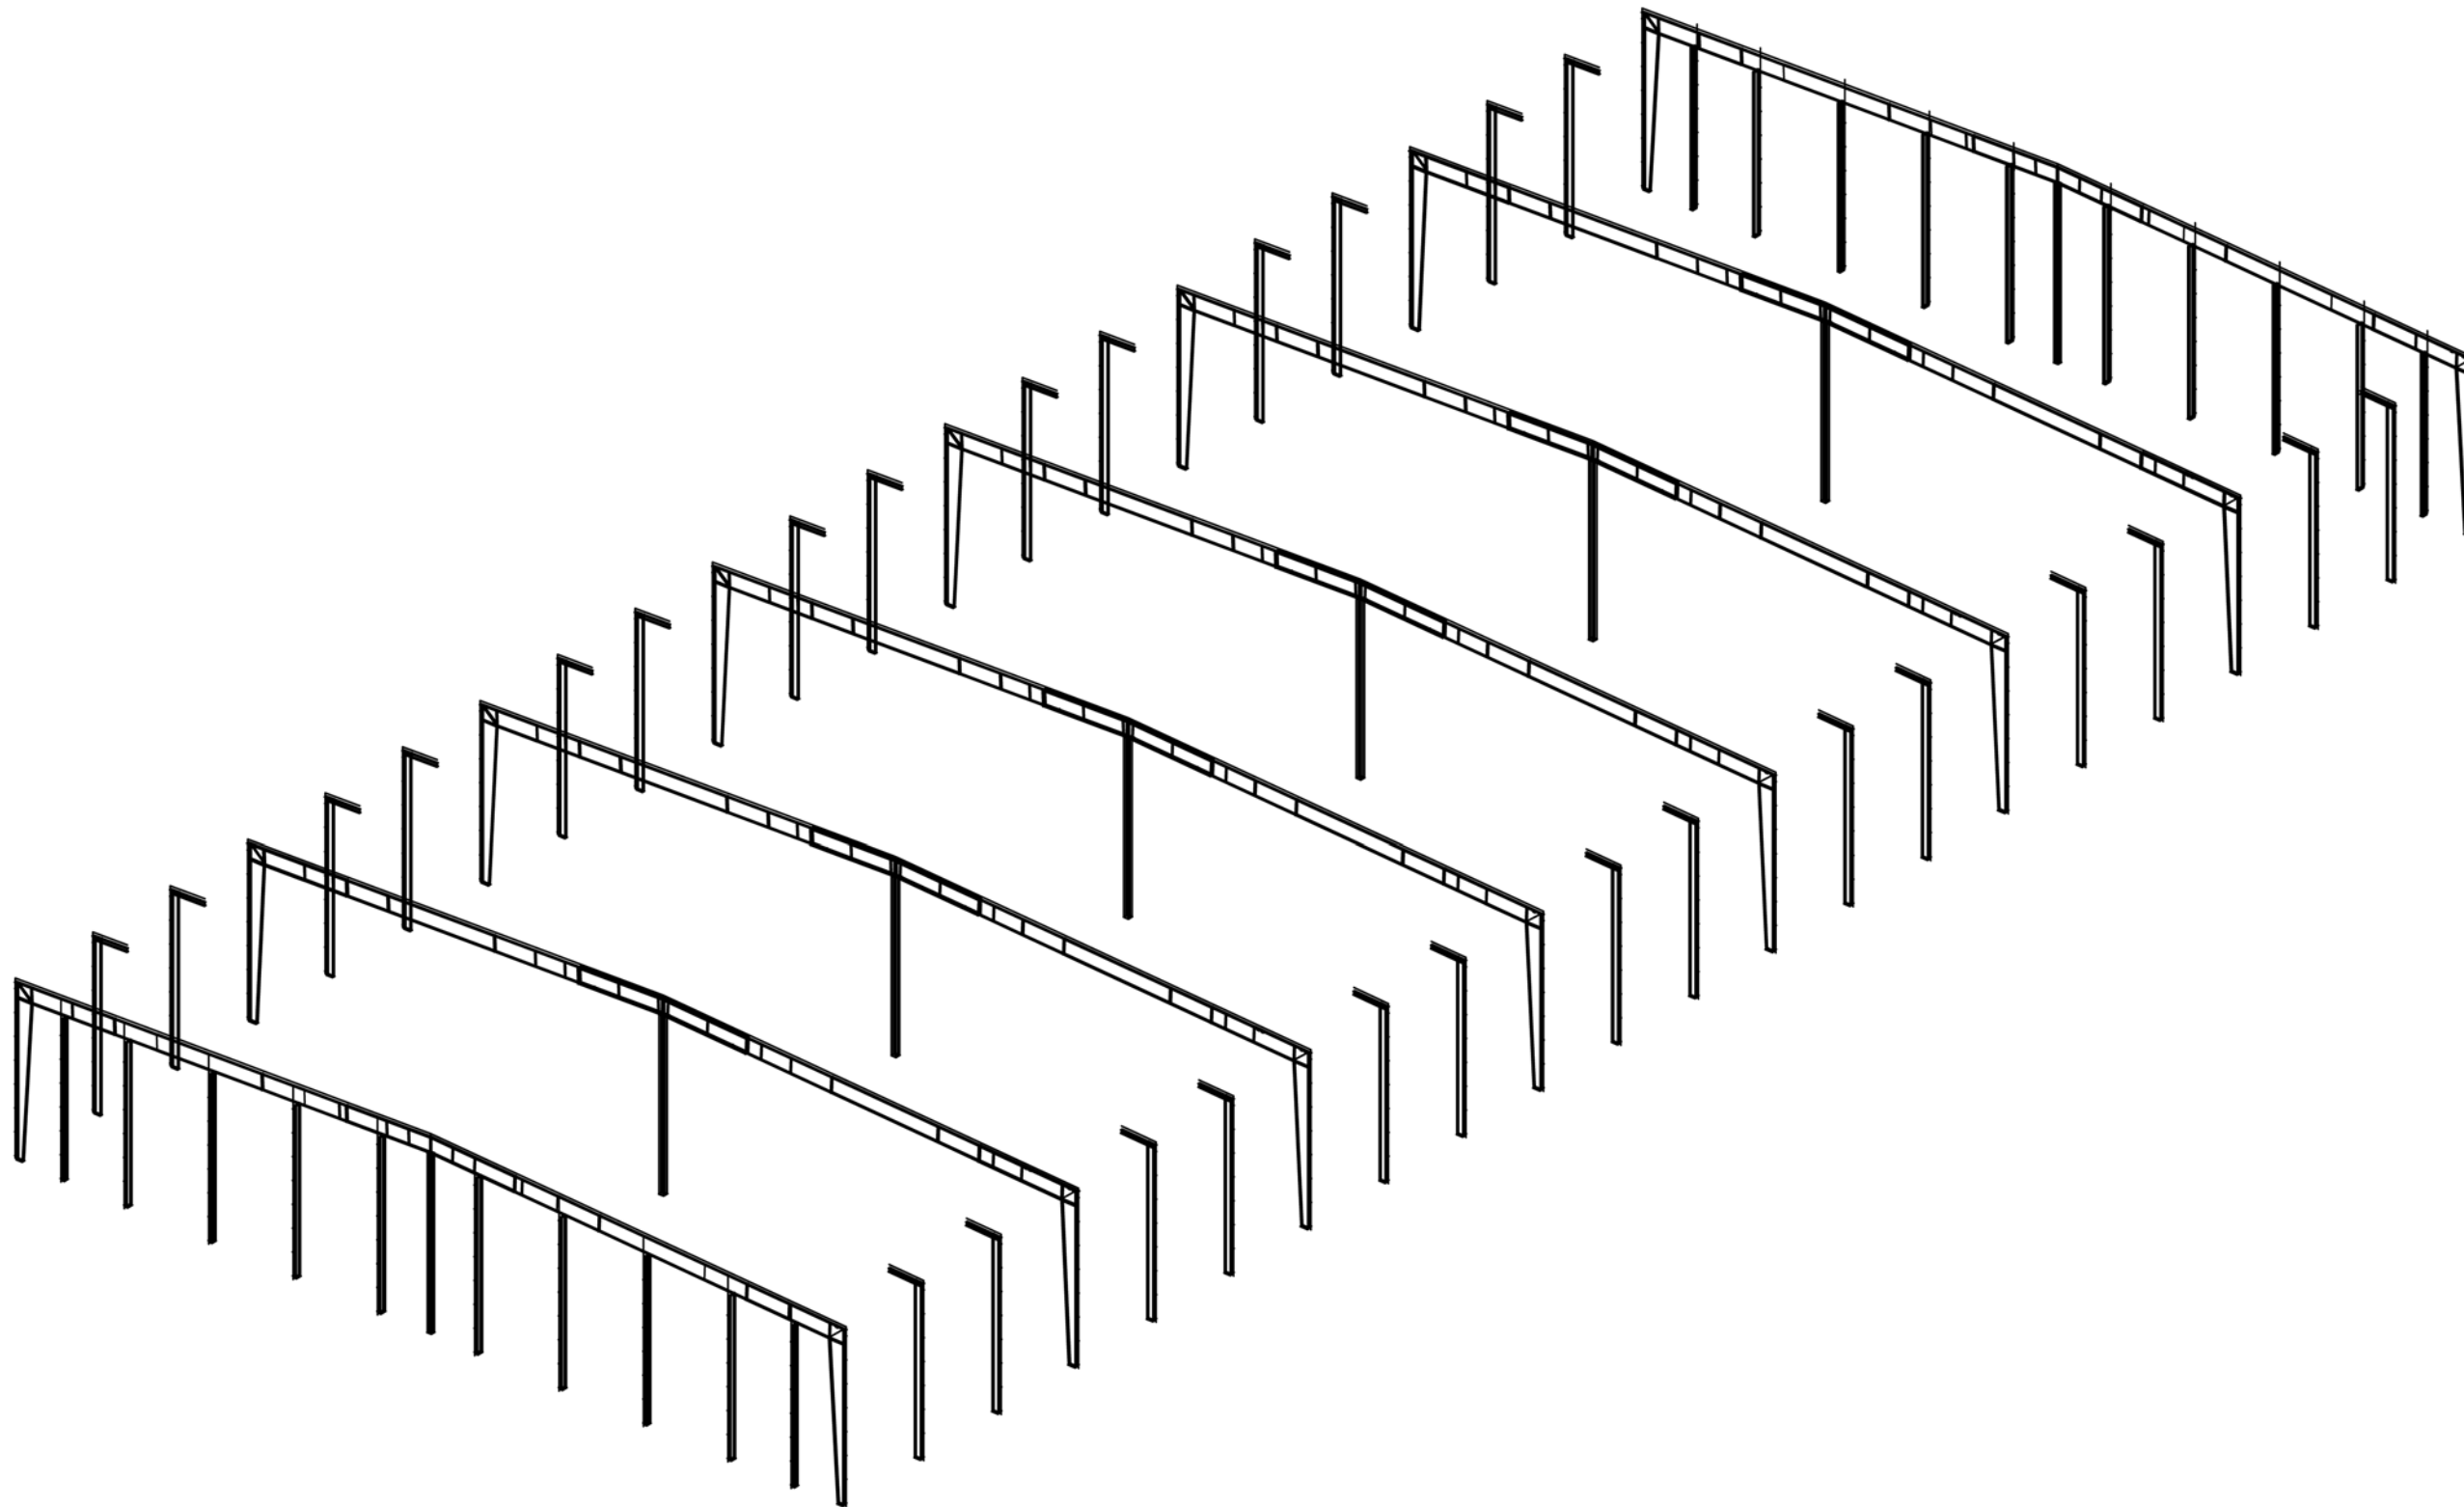

TAMAÑO PLANO A3 (420 x 297 mm).

3

2


1



TECNÓPOLIS



UNIDAD EJECUTORA BICENTENARIO

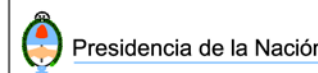

Presidencia de la Nación

PLANO

**ANEXO IV**  
**Perspectiva Estructura**  
**Metalica 140x60m**

COMIT	OBRA	RUBRO	ETAPA	PLANO
TECFER	PA	E1	04	

DIB	REV	VERS	<b>An4</b>
		<b>v1</b>	

FECHA	ESCALA	NO APTO PARA CONSTR.
21/03/2011		<b>NO APTO PARA CONSTR.</b>

0 1 2 SI ESTA BARRA NO MIDE 2 cm.  
 EL PLANO NO ESTA EN ESCALA