



TAMAÑO PLANO A3 (420 x 297 mm).

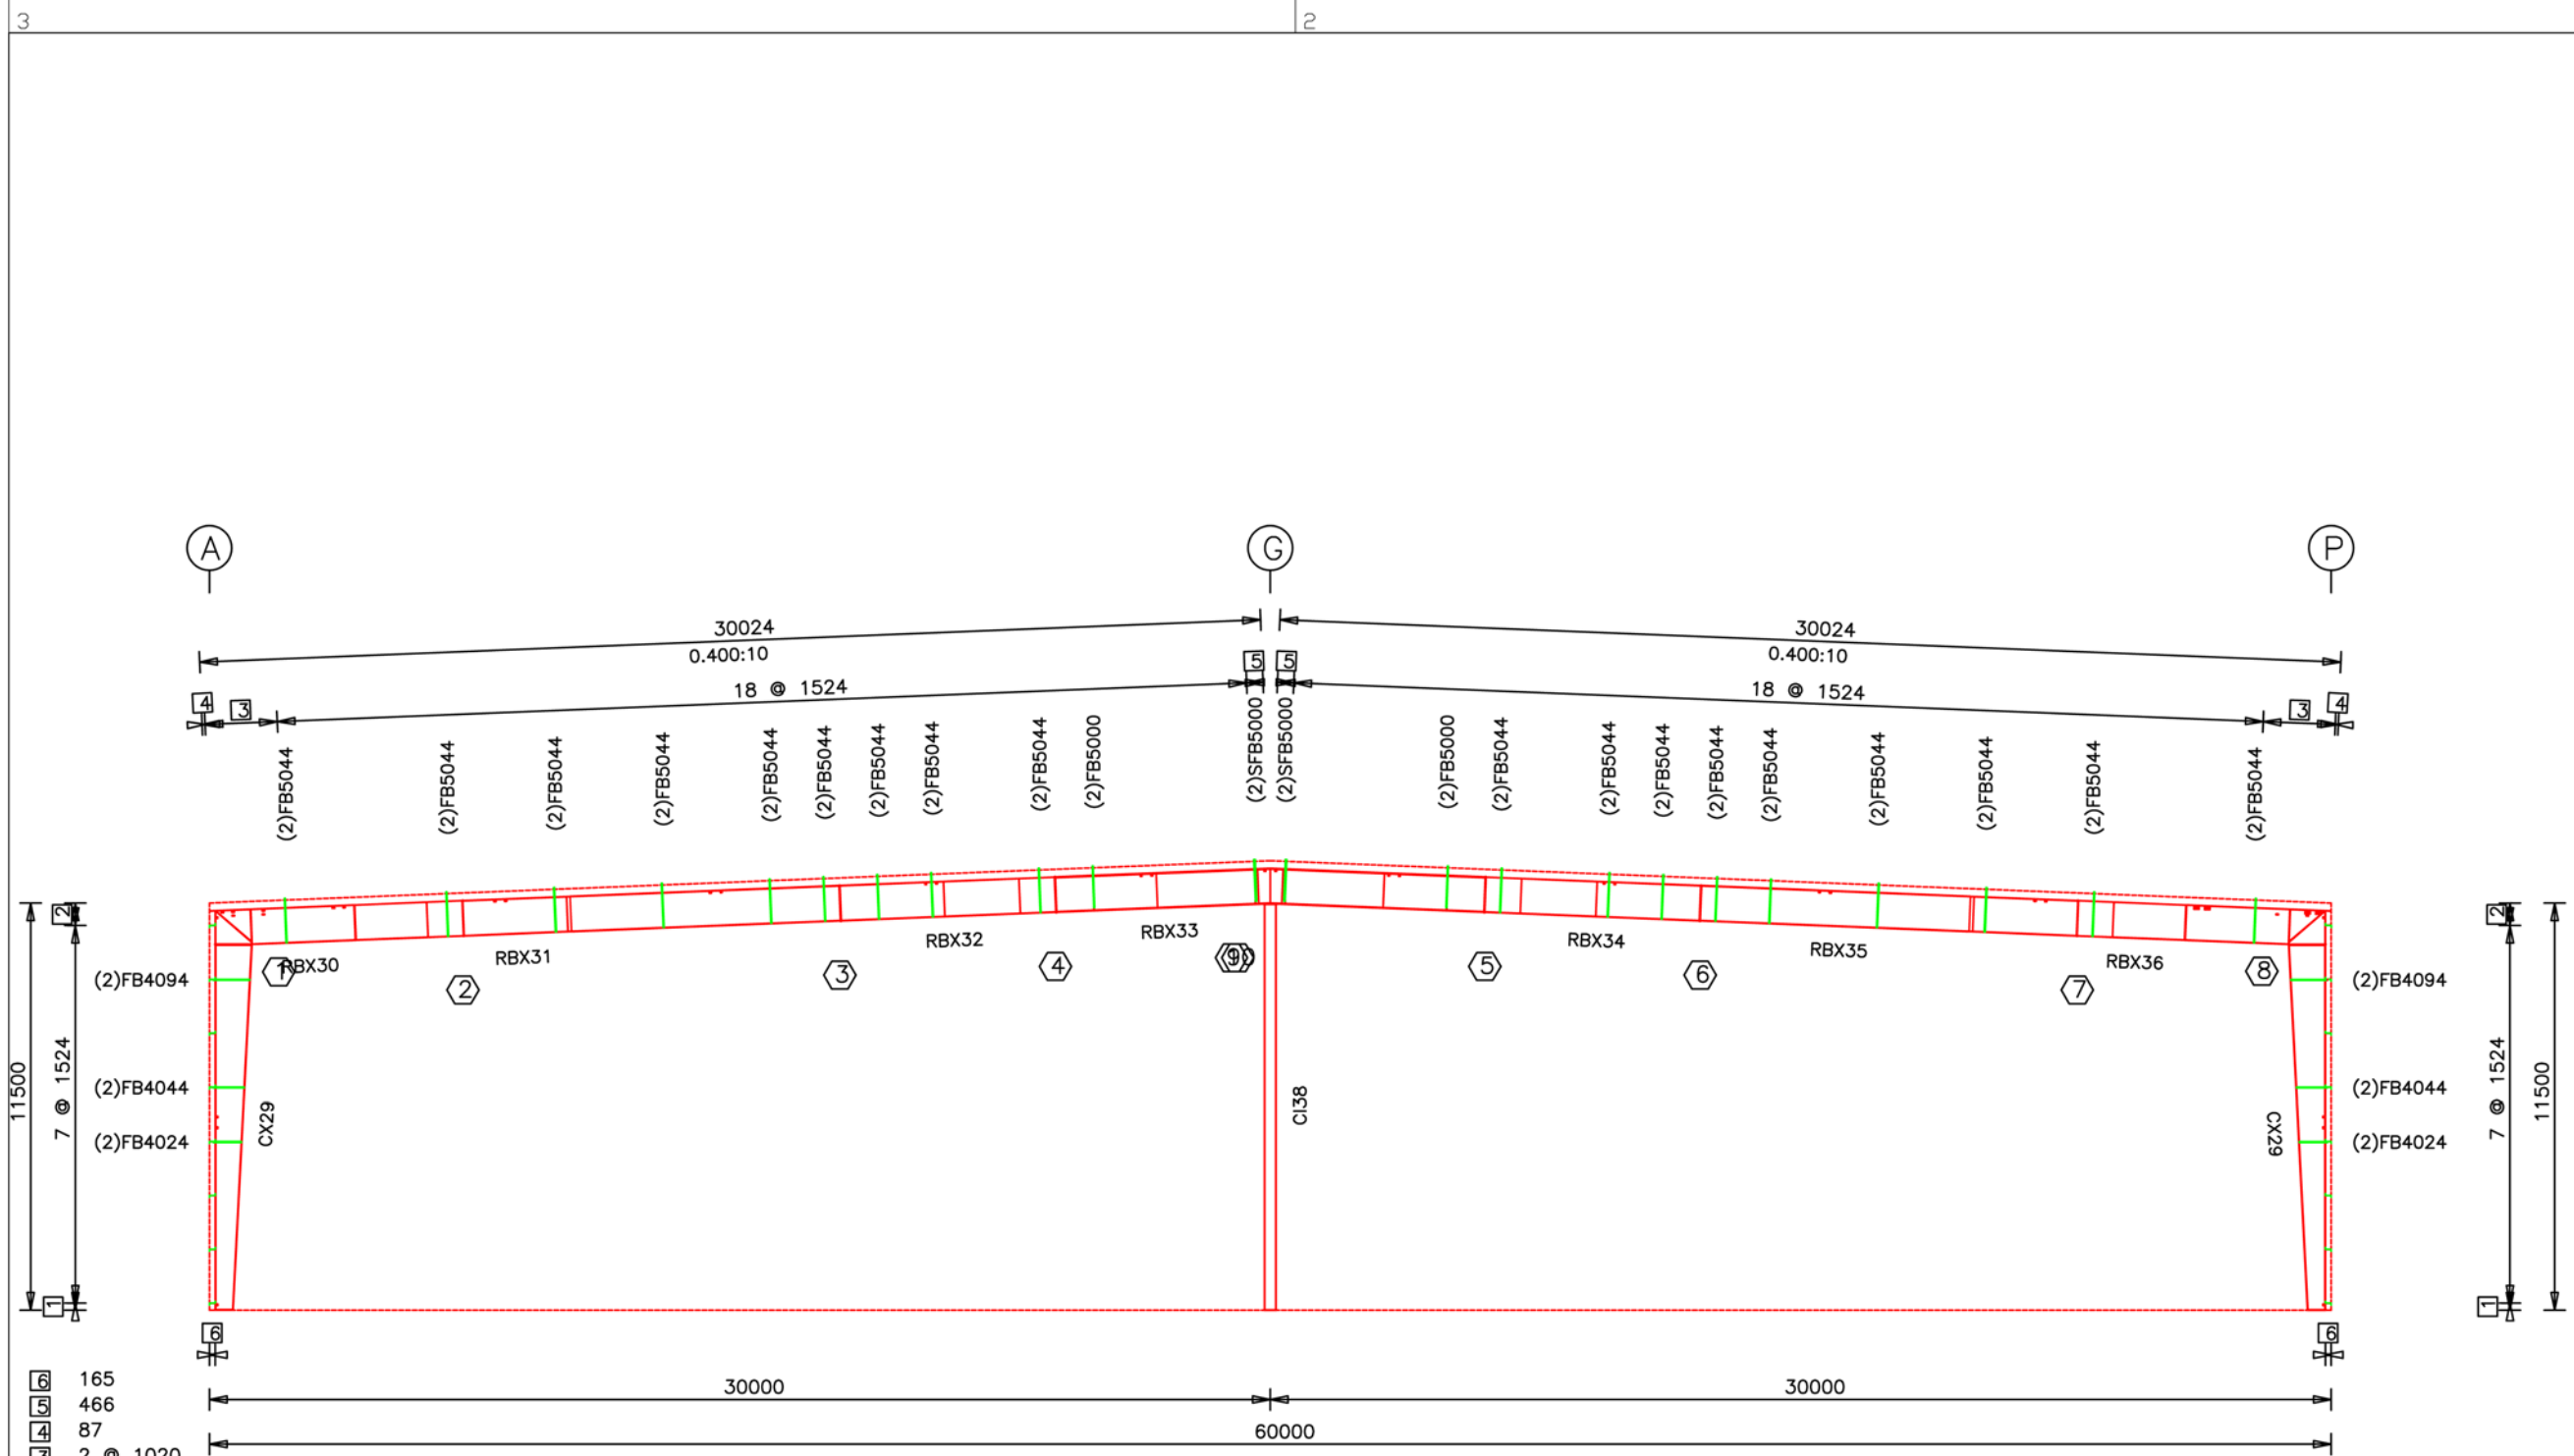

PORTICO TIPICO

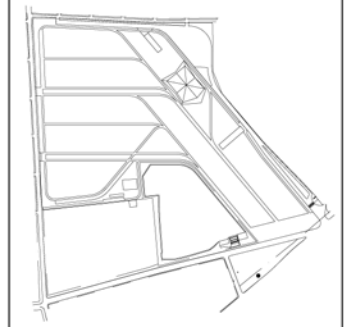

TECNÓPOLIS

 UNIDAD EJECUTORA BICENTENARIO

PLANO				
ANEXO VIII				
Portico Tipico				
140x60m				
COMIT	OBRA	RUBRO	ETAPA	PLANO
TECFER	PA	E1	08	
DIB	REV	VERS	An8	
		v1		
FECHA		ESCALA		NO APTO PARA CONSTR.
21/03/2011				

0 1 2 SI ESTA BARRA NO MIDE 2 cm. EL PLANO NO ESTA EN ESCALA