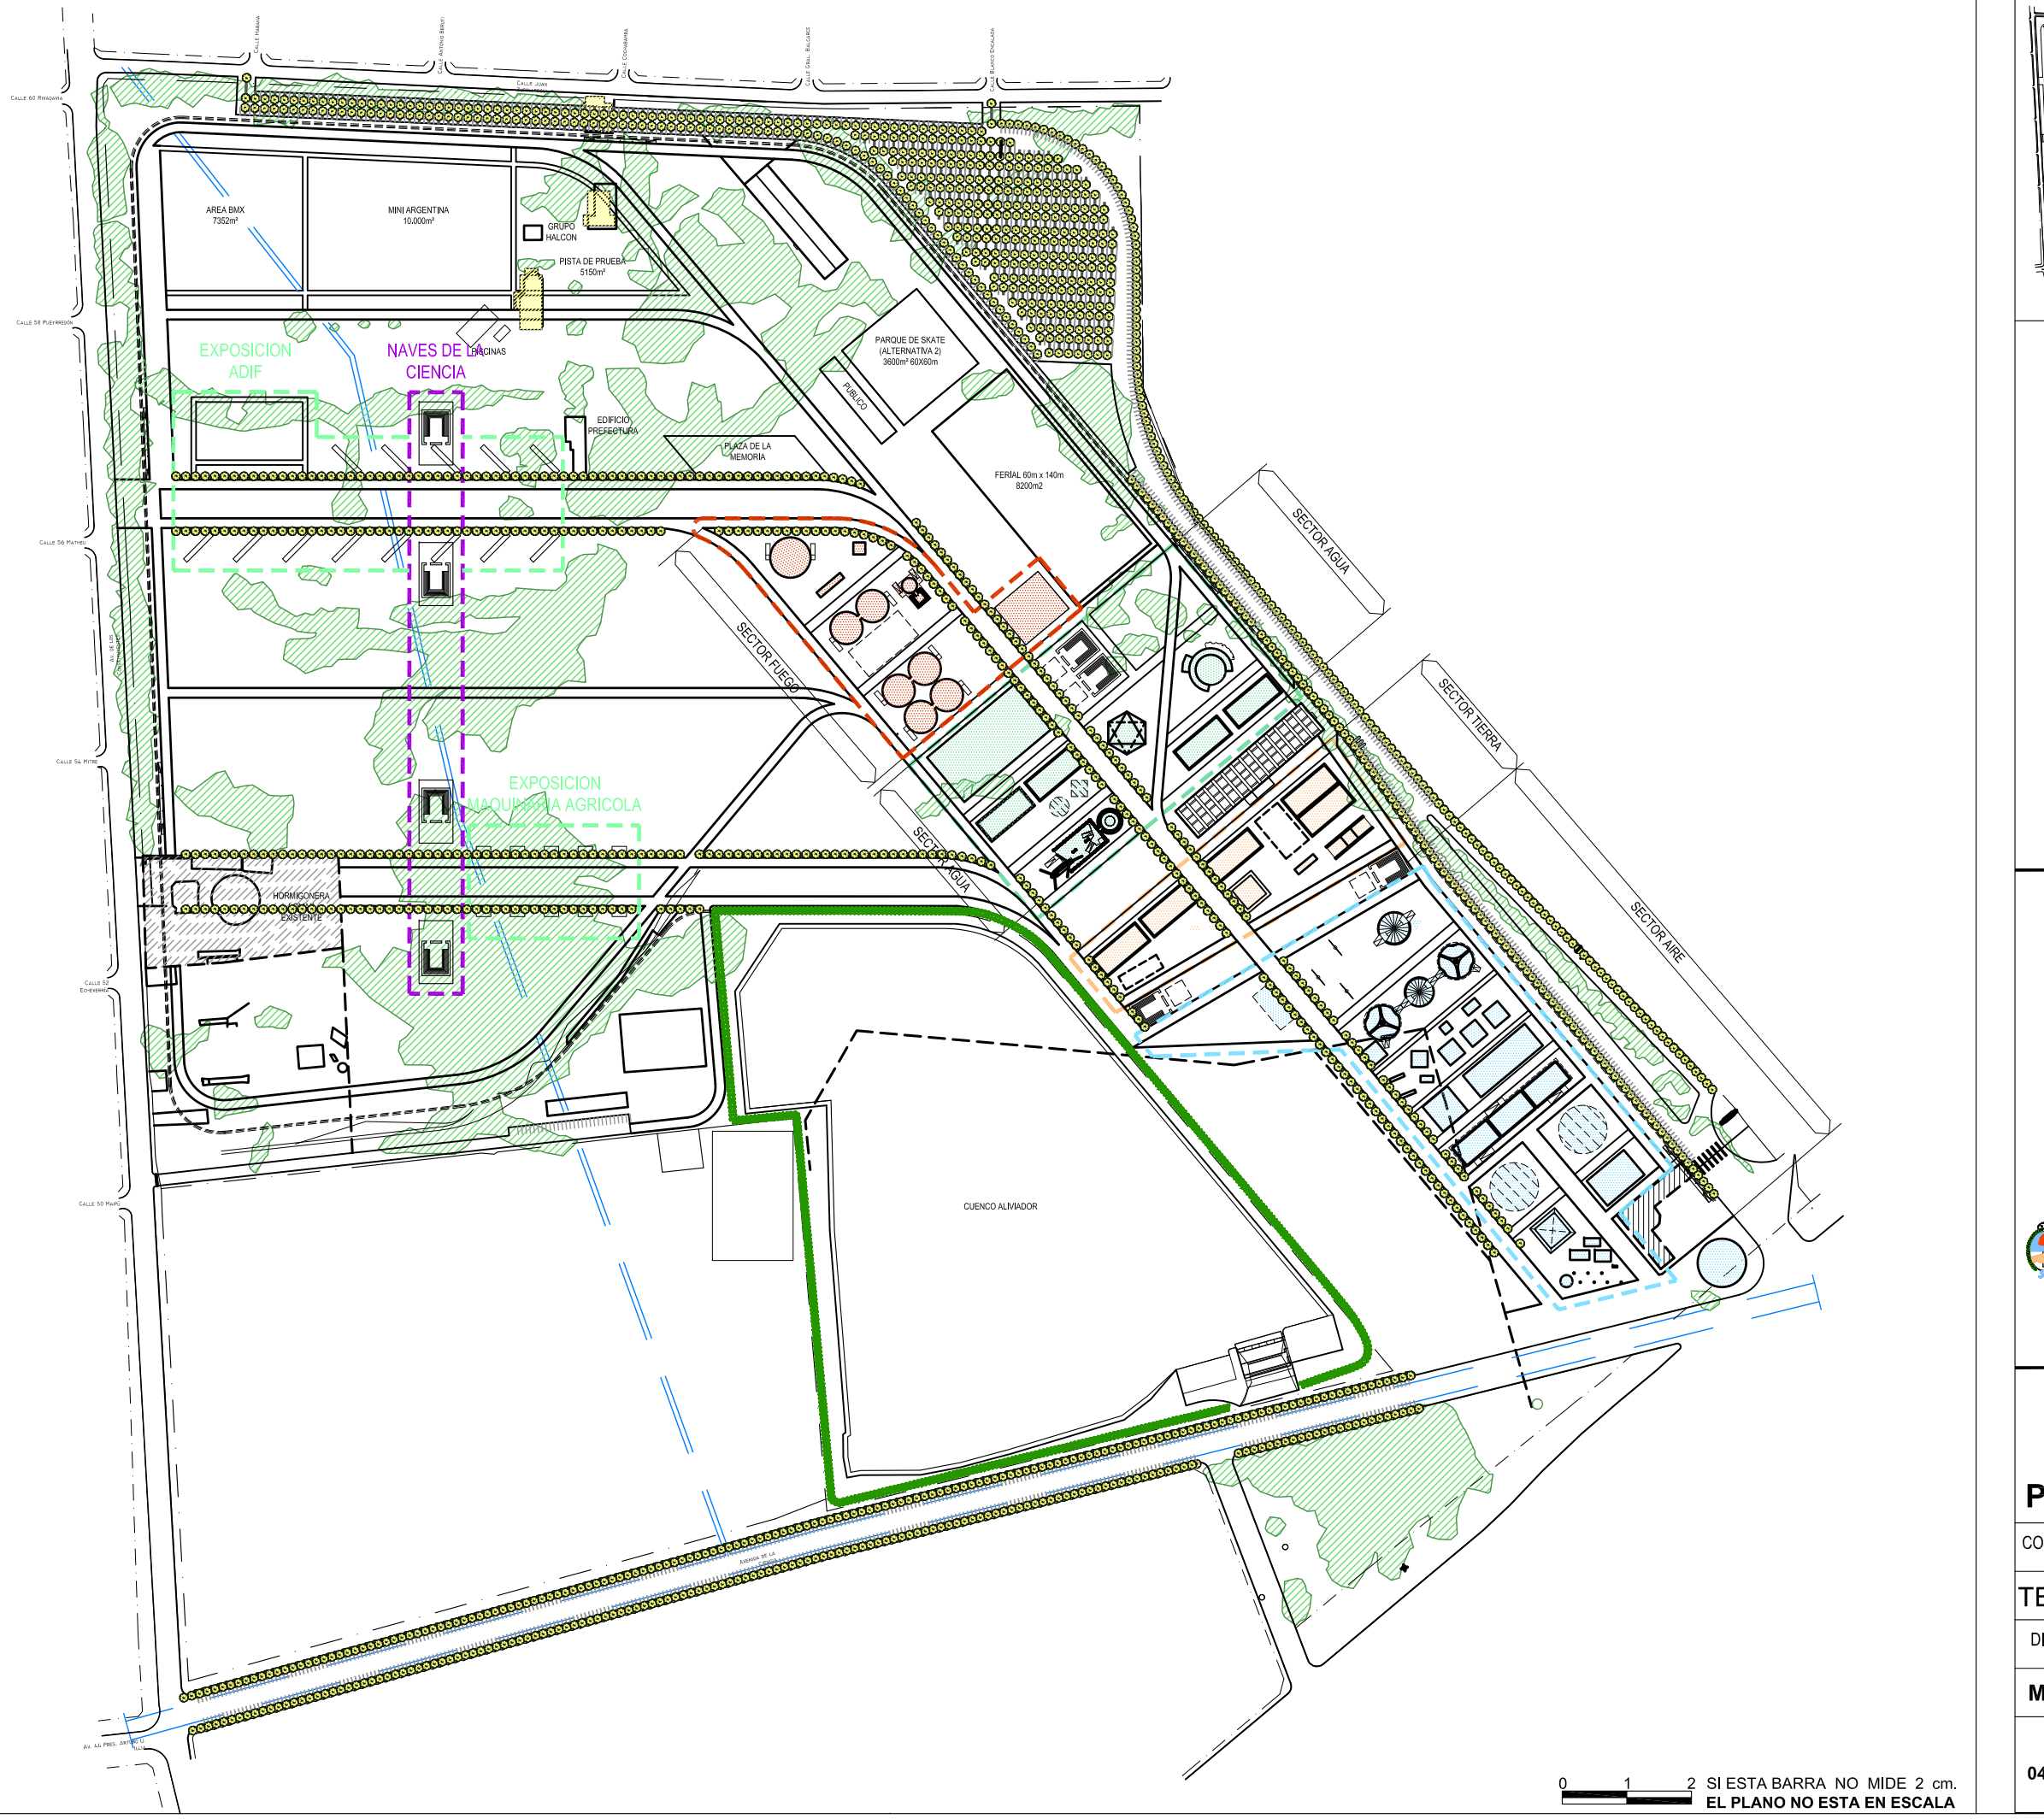

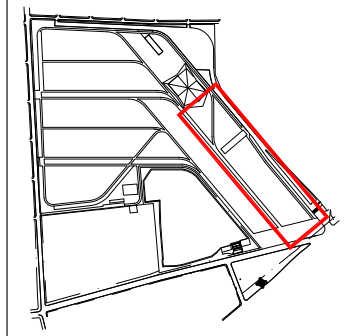

TECNÓPOLIS

UNIDAD EJECUTORA
BICENTENARIO

Presidencia de la Nación

PLANO

EXPOSICION JULIO 2011 PLANO GENERAL

COMIT	OBRA	RUBRO	ETAPA	PLANO
TEC	GR	ET	E1	01

DIB	REV	VERS	
MP	ML	V1	01

FECHA	ESCALA	
04/03/2011	1:4000	APTO PARA CONSTR.