





ANEXO III

CORTE VISTA

VISTA

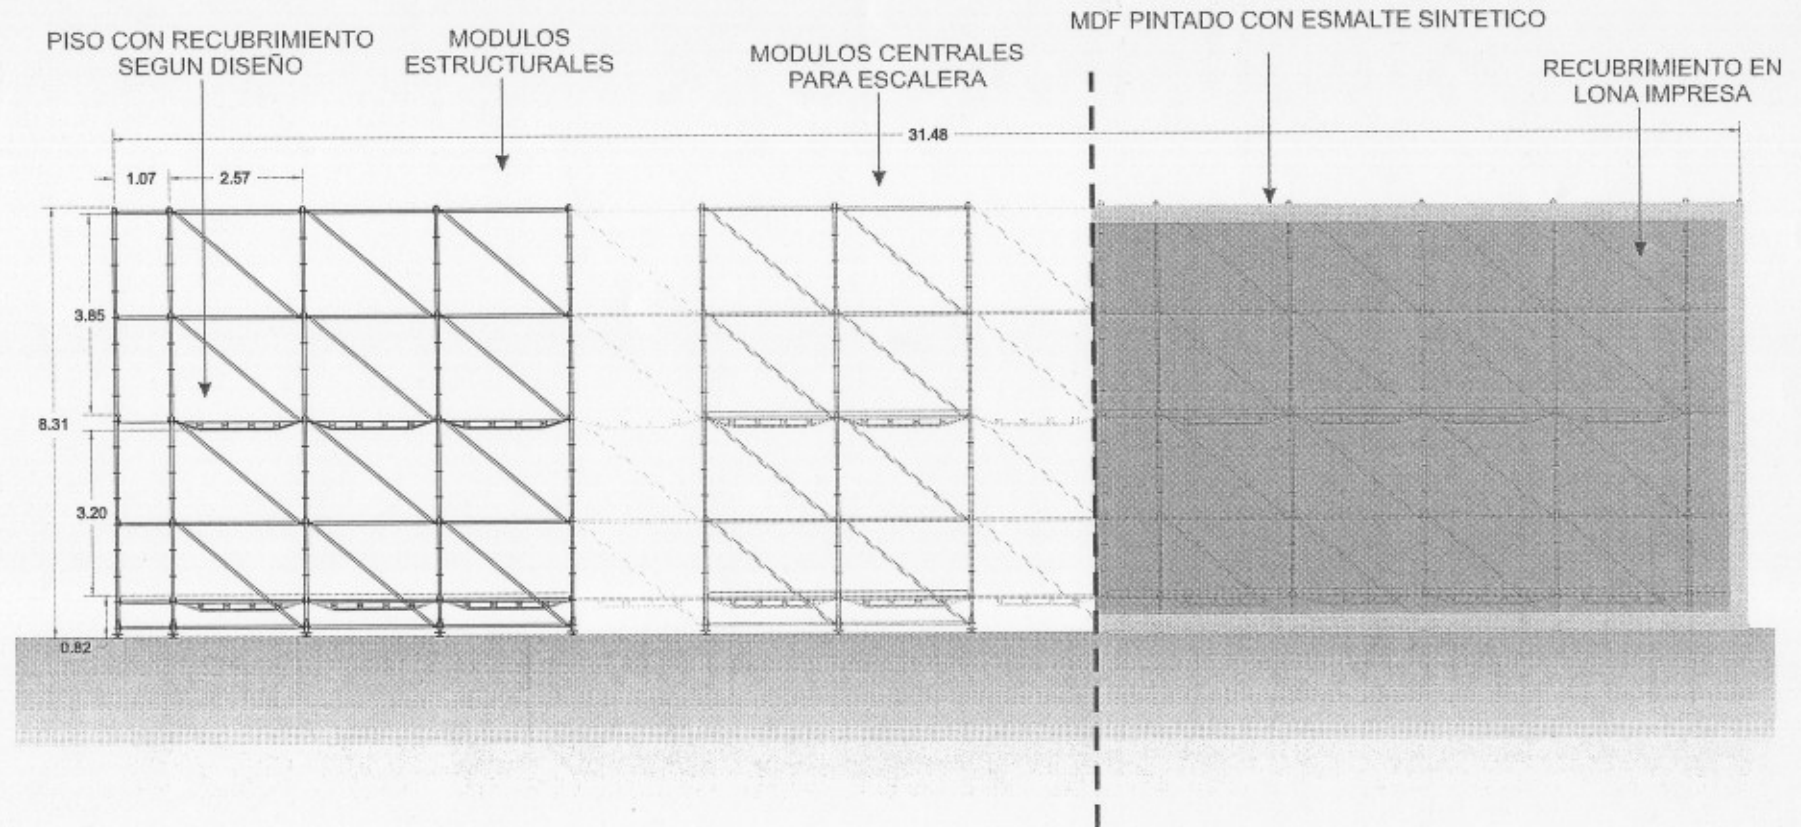

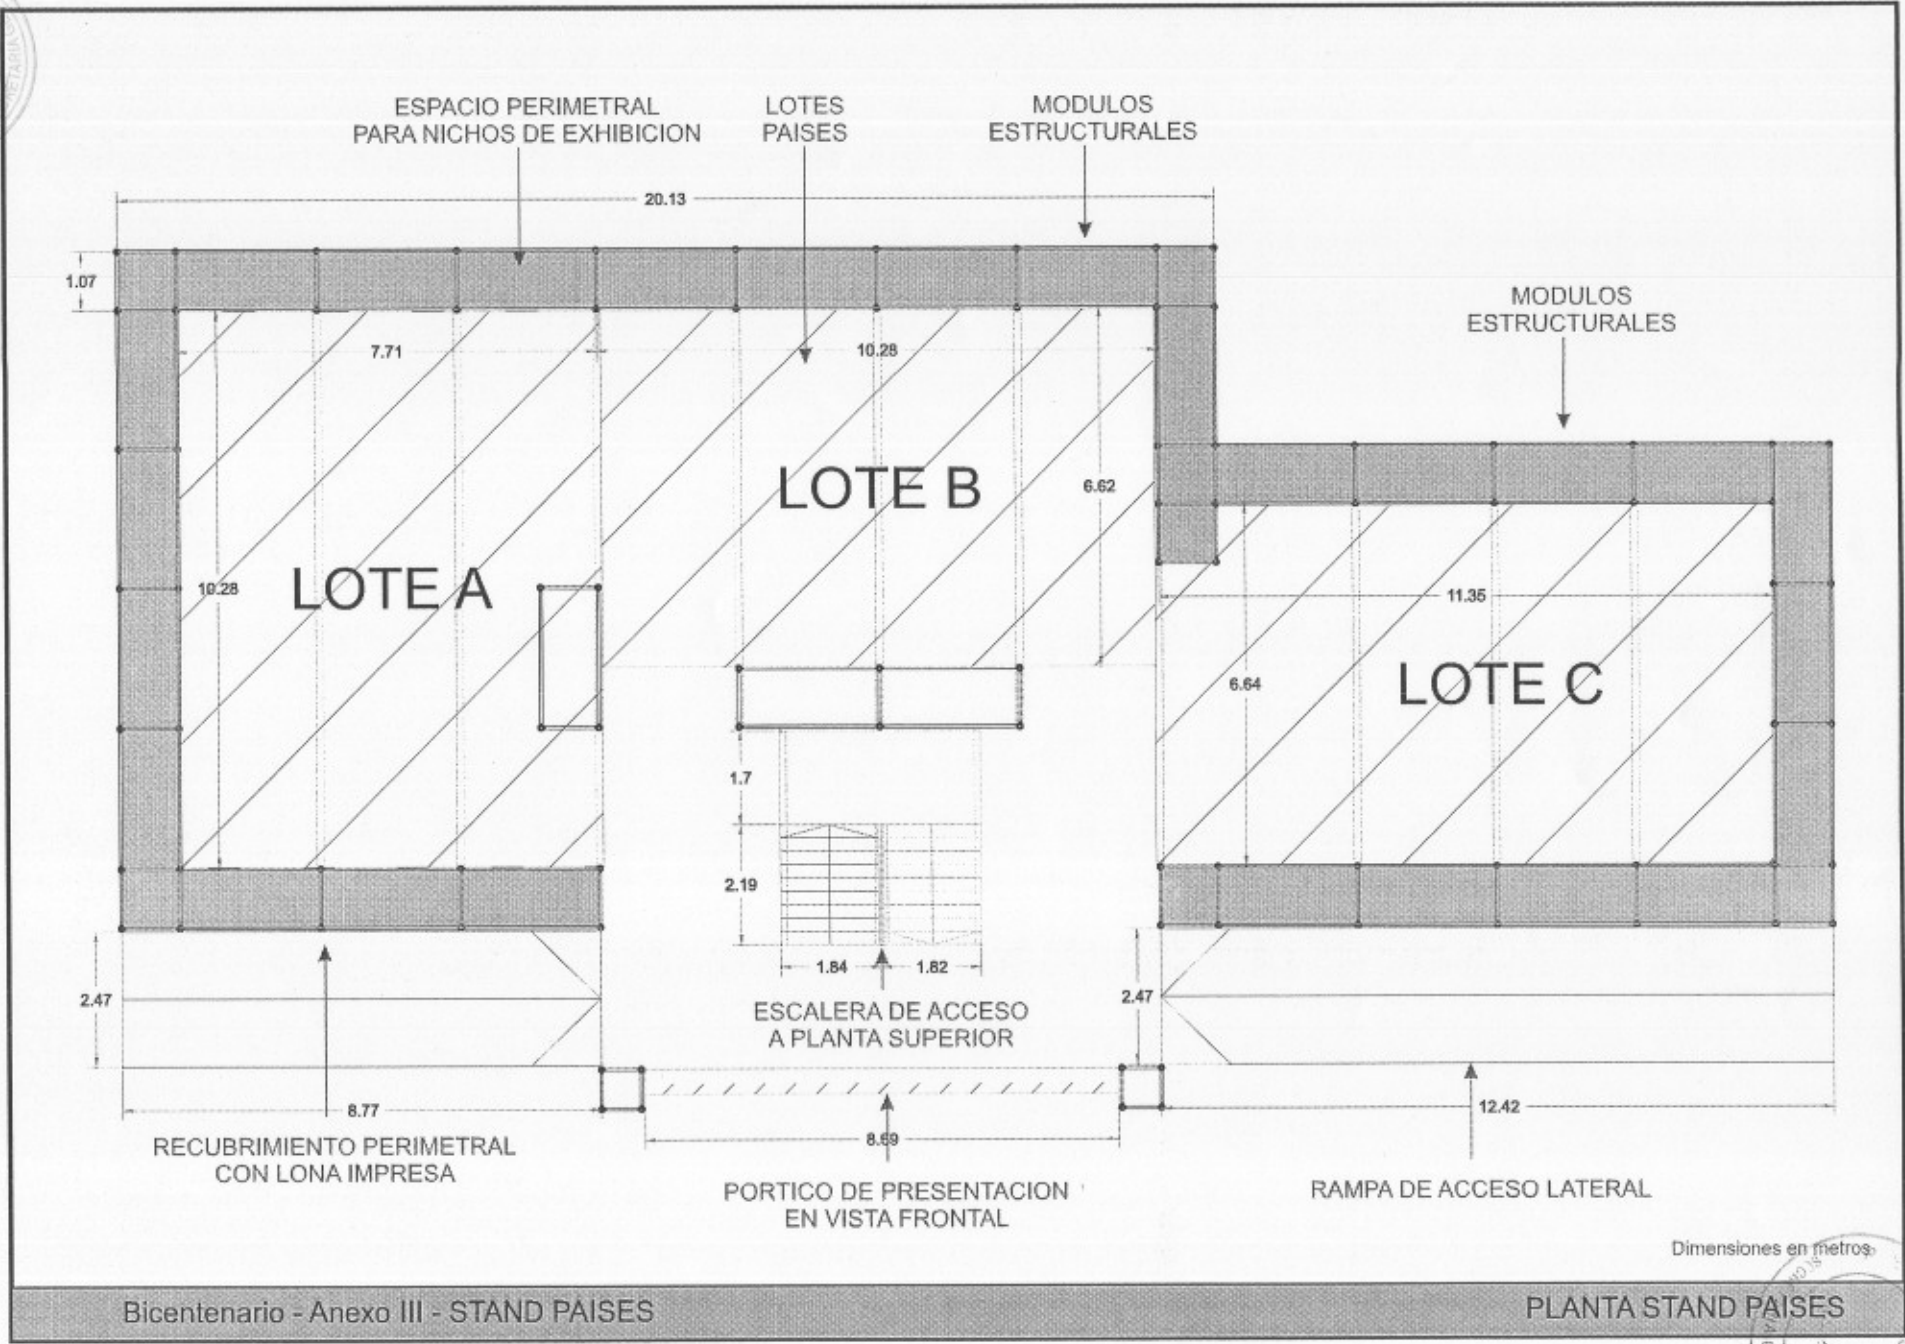


Handwritten signature

Dimensiones en metros

Bicentenario - Anexo III - STAND PAISES

PLANTA STAND PAISES




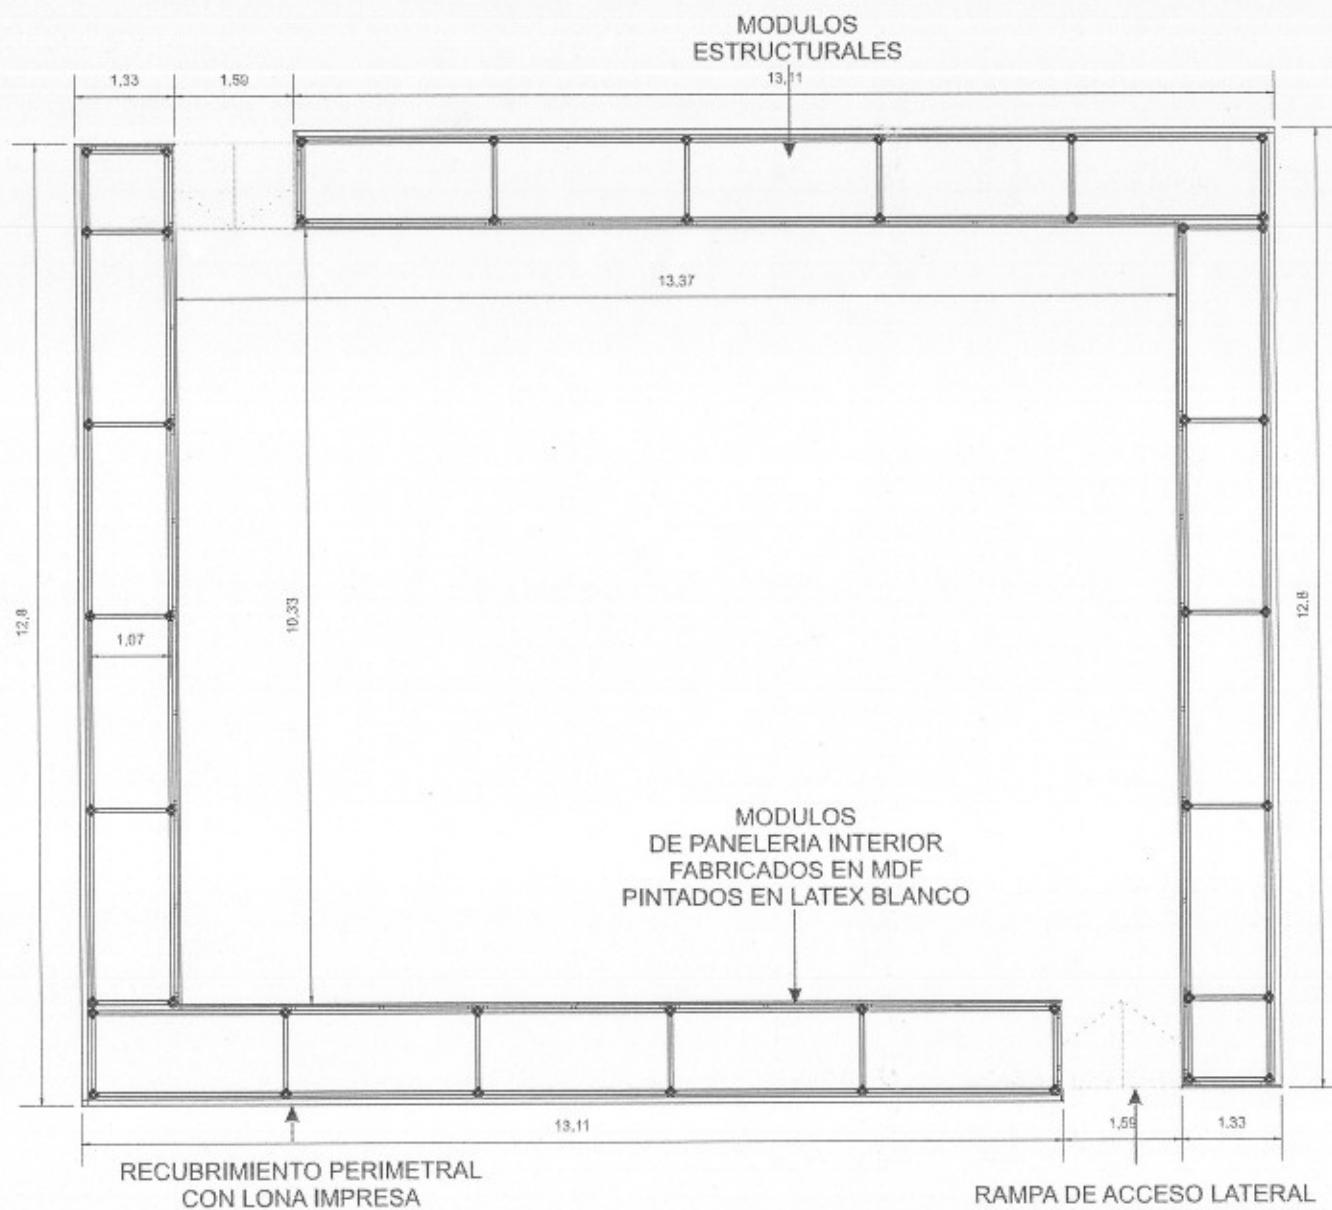

Bicentenario - Anexo III -CIUDAD


PLANTA CIUDAD



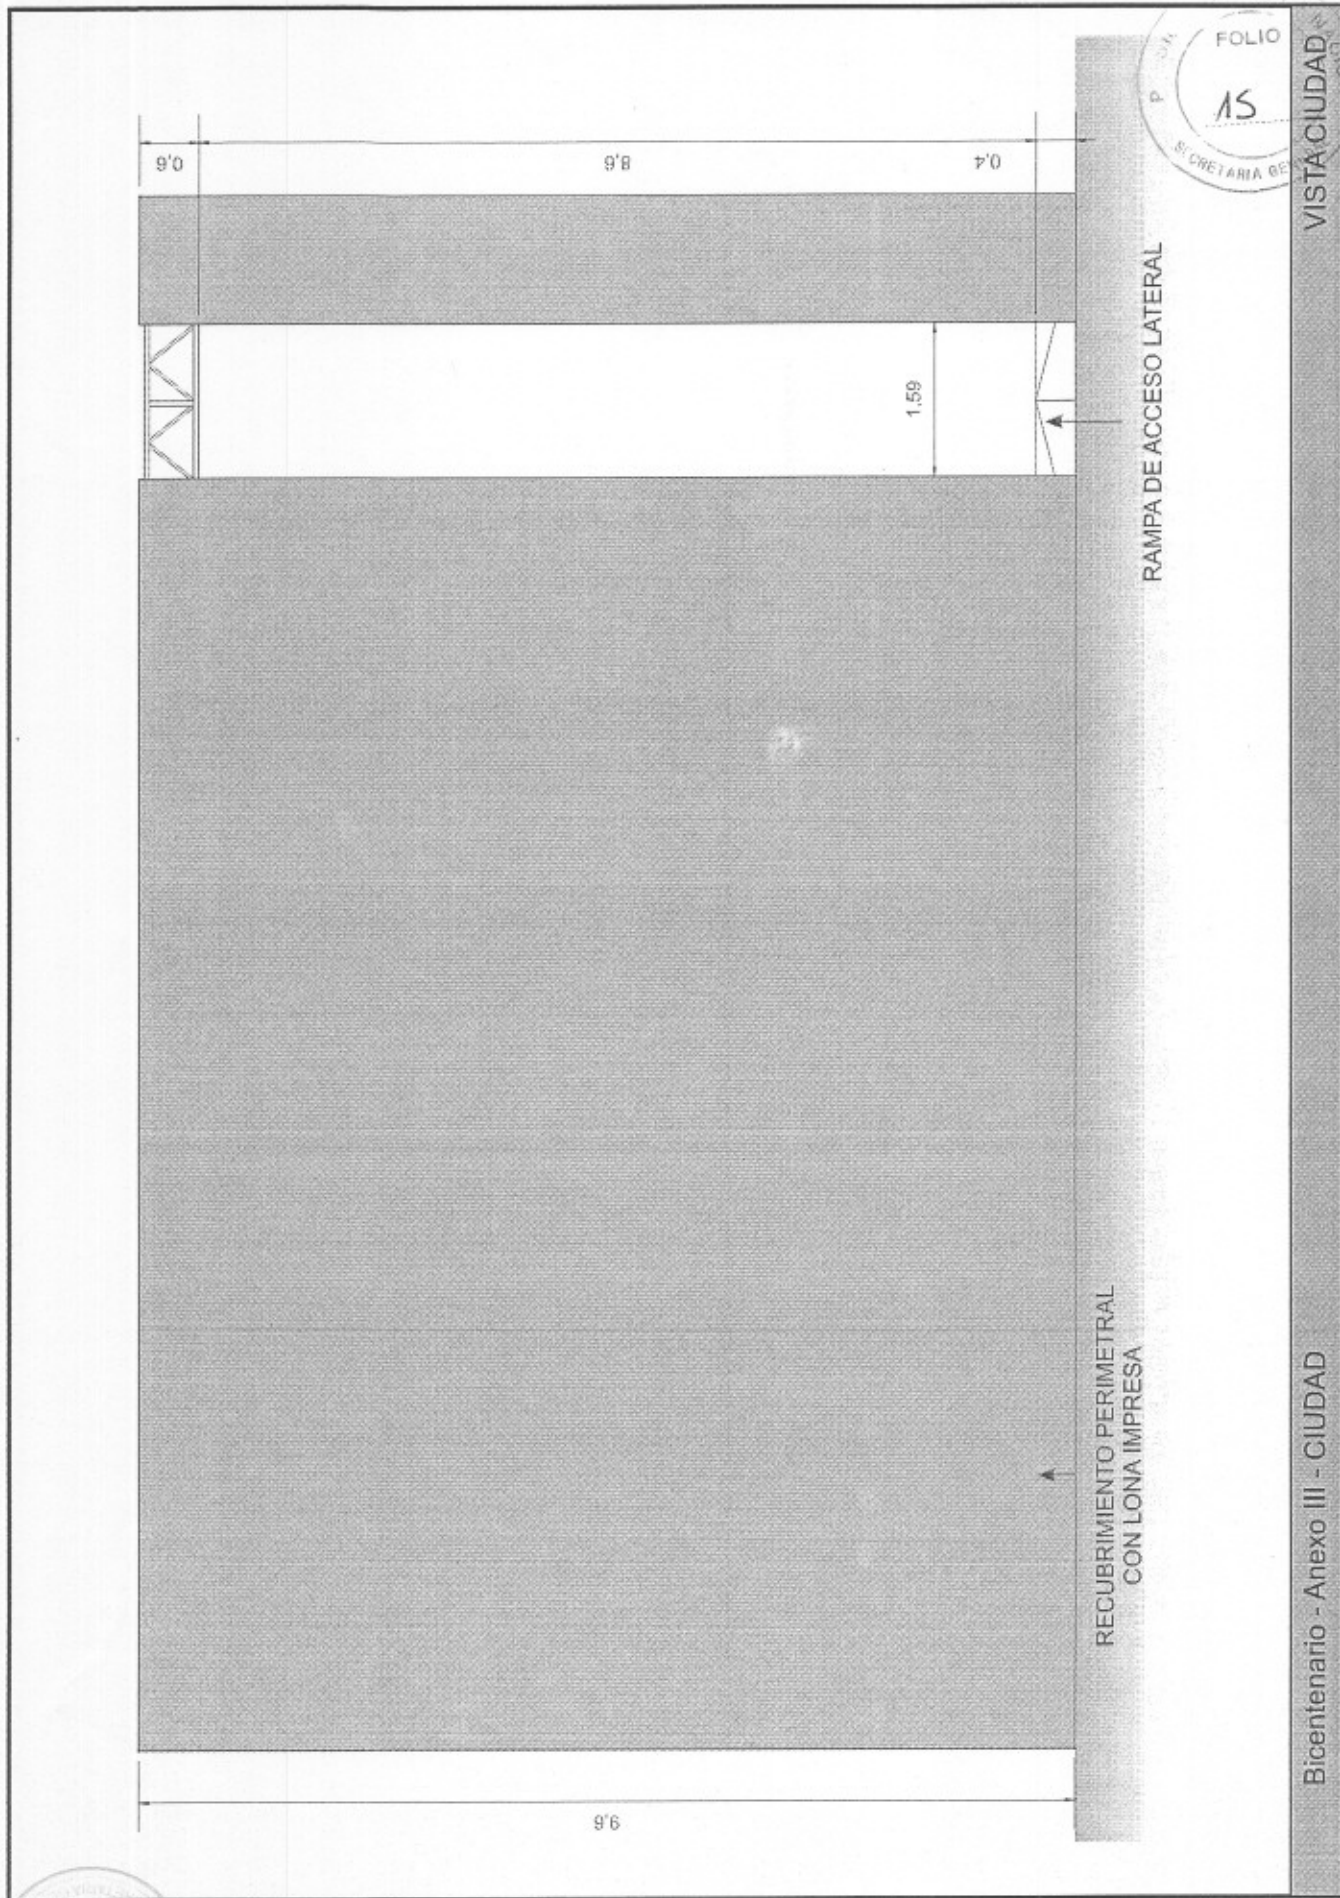


VISTA CIUDAD

Bicentenario - Anexo III - CIUDAD

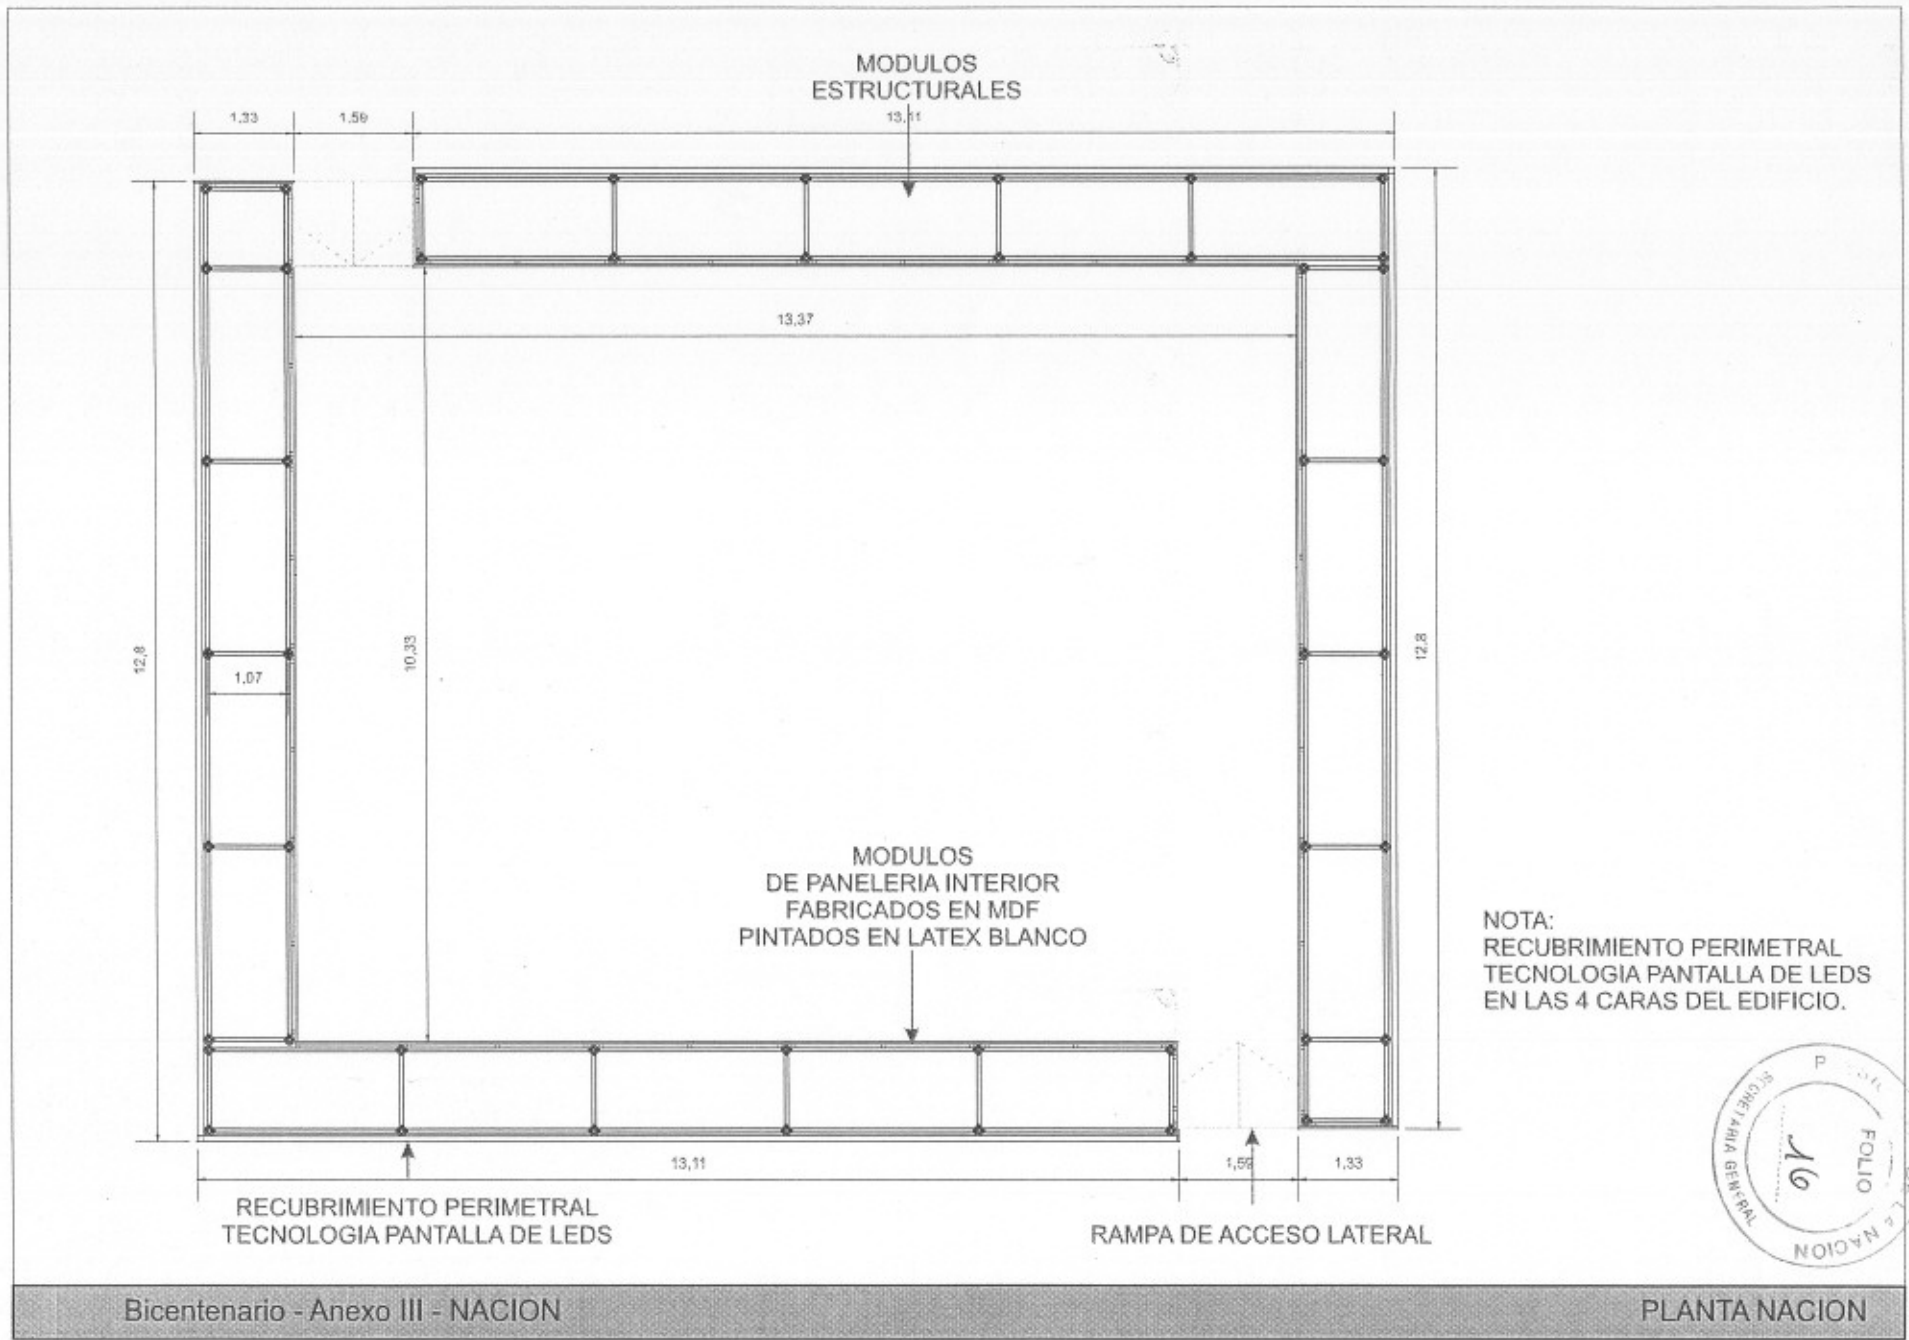


Handwritten signature

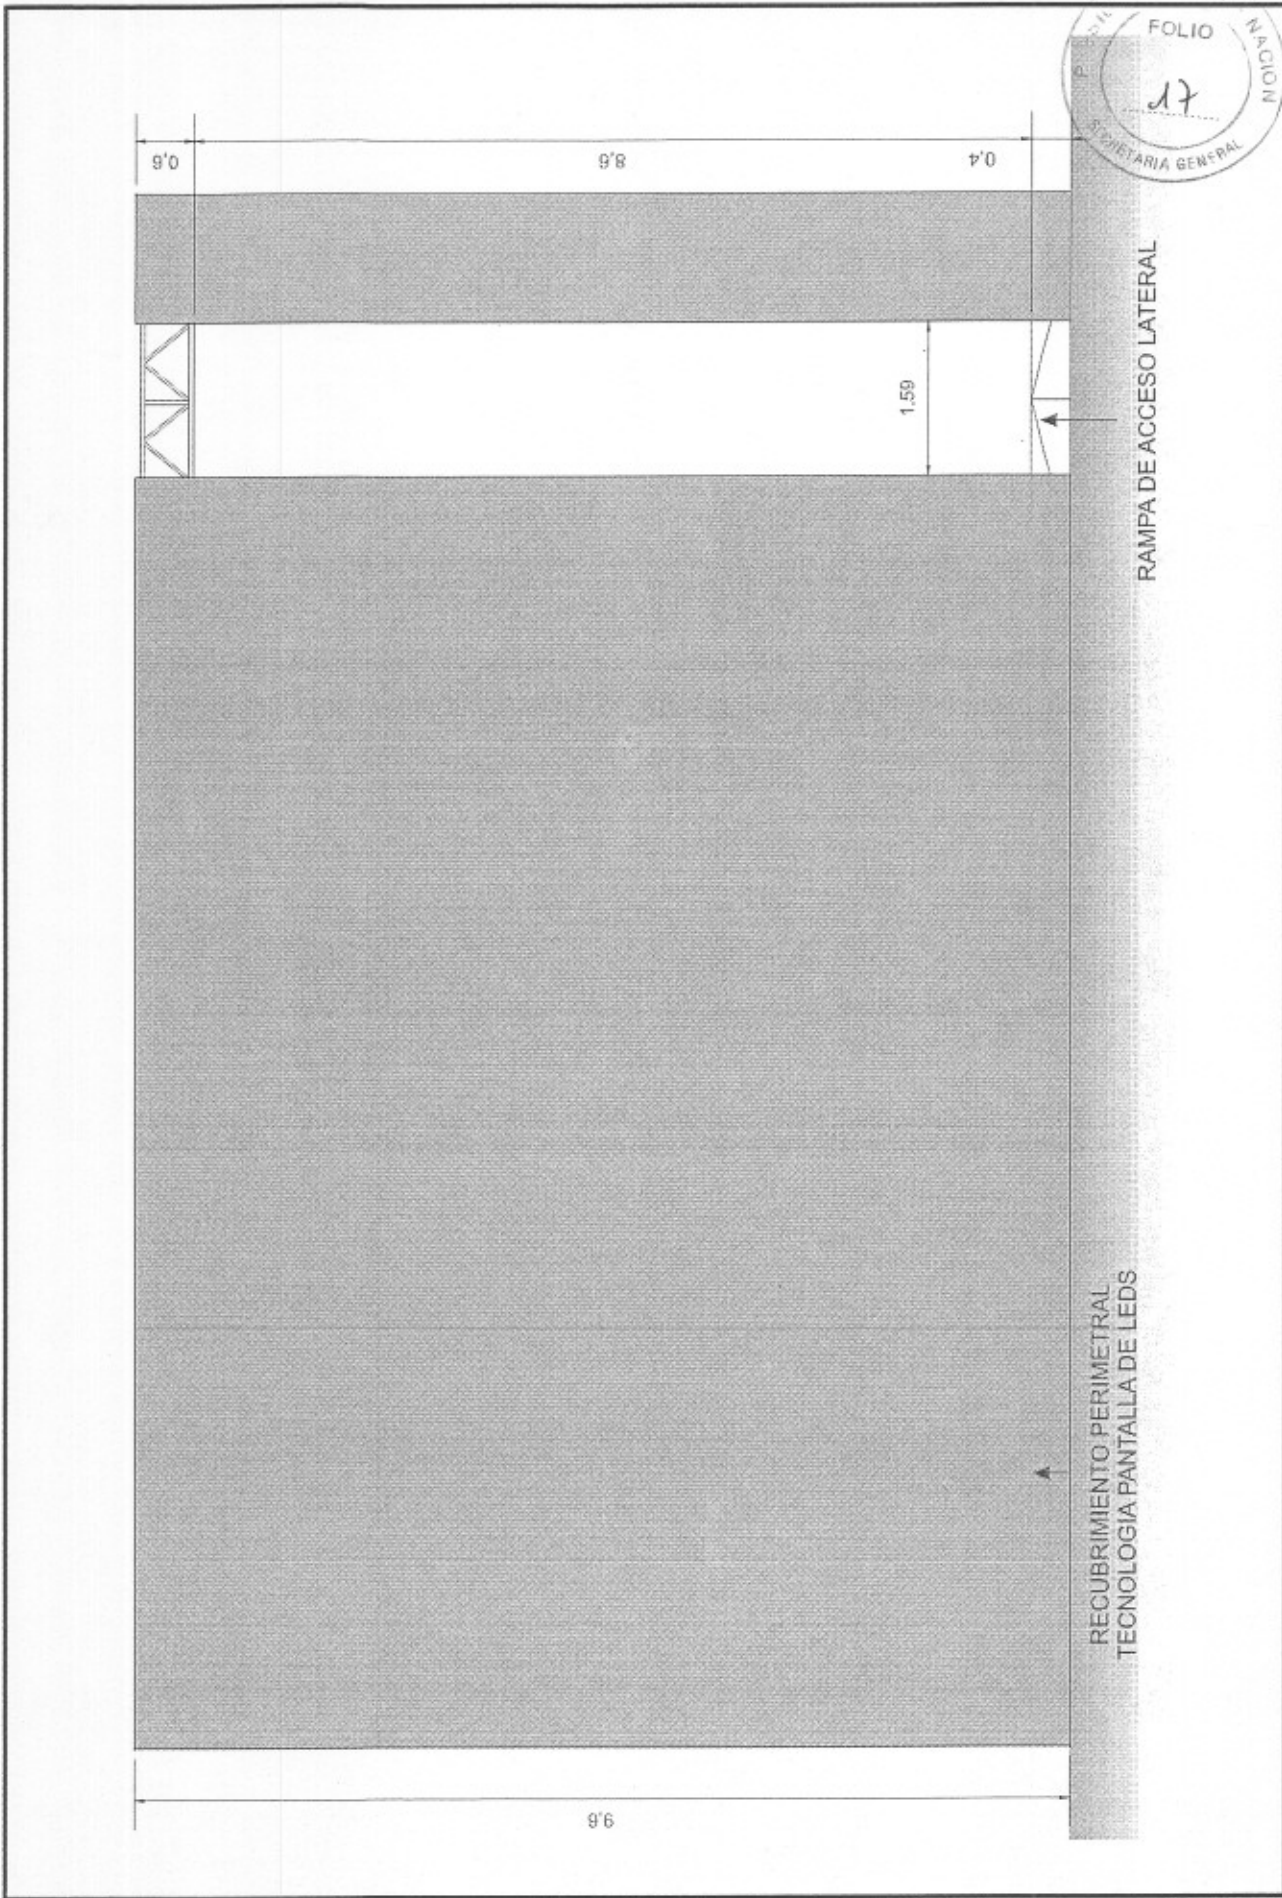


Bicentenario - Anexo III - NACION

VISTA NACION

Handwritten signature

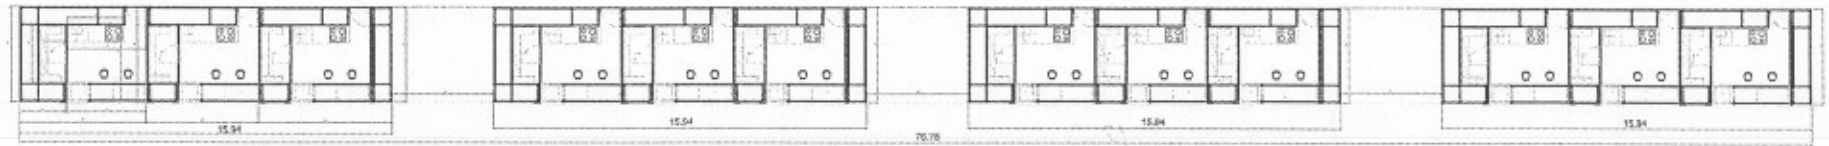

**MODULOS
 DE PANELERIA INTERIOR
 FABRICADOS EN MDF
 PINTADOS EN LATEX BLANCO**

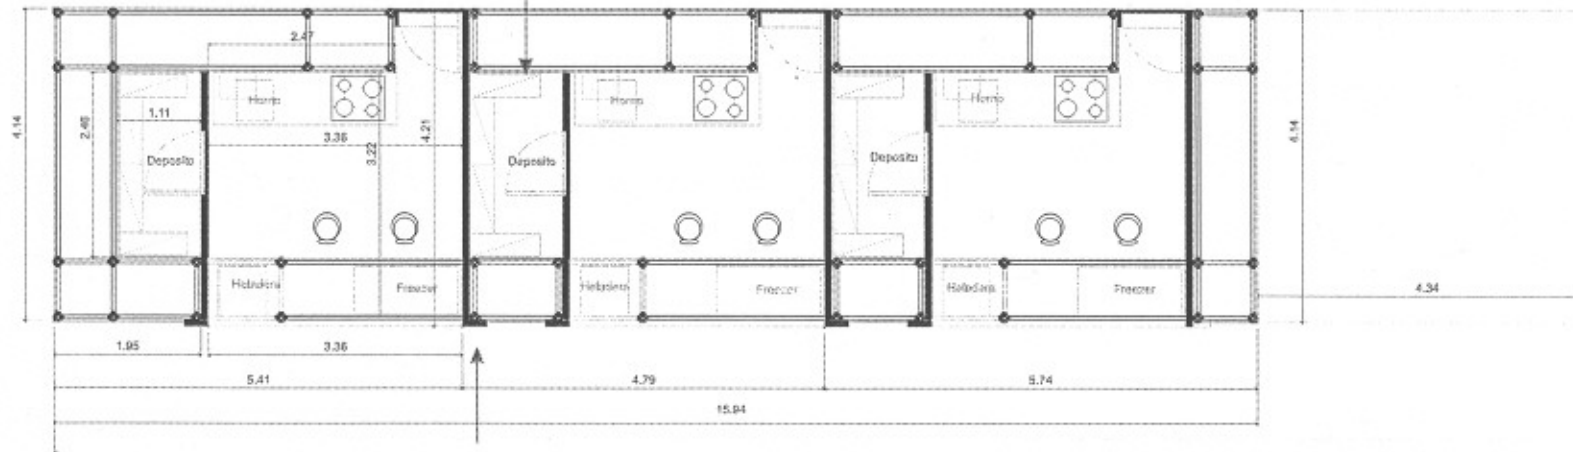

**RECUBRIMIENTO PERIMETRAL
 CON LONA IMPRESA**

PUESTOS:

Fabricados con estructura de layhers, revestidos en cara exterior bastidores y lona impresa. Cara interior lona blanca Tabiquería MDF pintado color blanco. Cantidad: 4 Modulos por Bloque Total: 2 Bloques.

Dimensiones en metros

